




EDIFICIO B
PIANTA PIANO TERRA FORNACE - scala 1:200

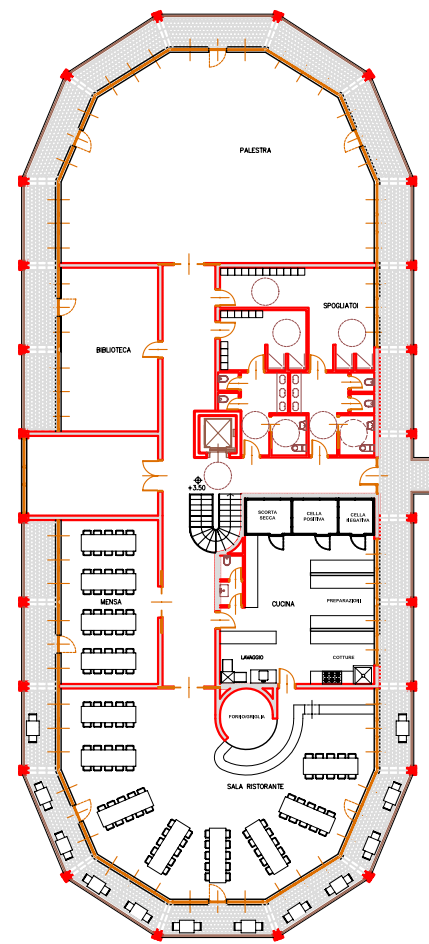


EDIFICIO B
PIANTA PIANO PRIMO FORNACE - scala 1:200

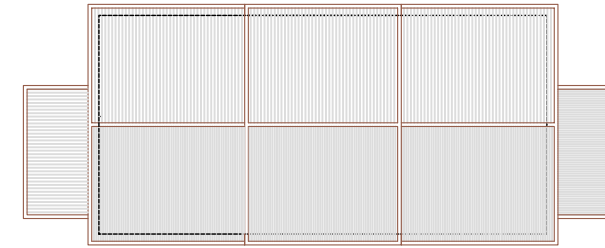


UNITA' RESIDENZIALE TIPO E
PIANTA MANSARDA - scala 1:200

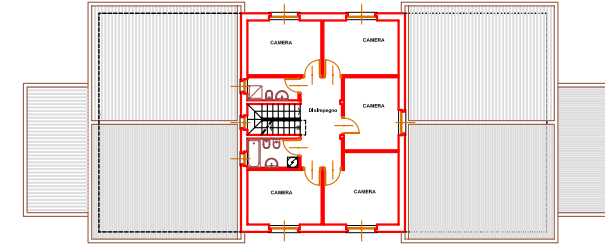


UNITA' RESIDENZIALE TIPO E
PIANTA PIANO PRIMO - scala 1:200

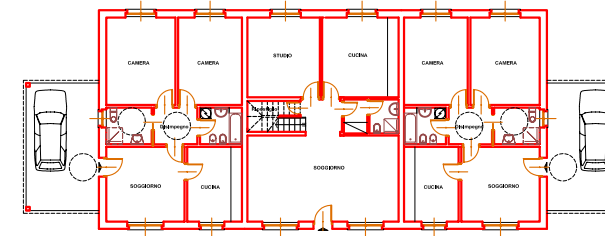


UNITA' RESIDENZIALE TIPO E + 2 x TIPO D
PIANTA PIANO TERRA - scala 1:200

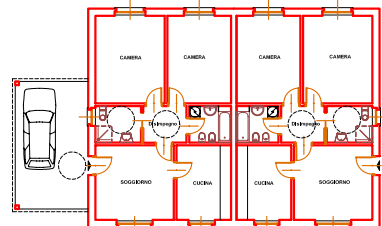


UNITA' RESIDENZIALE TIPO D
PIANTA PIANO TERRA - scala 1:200

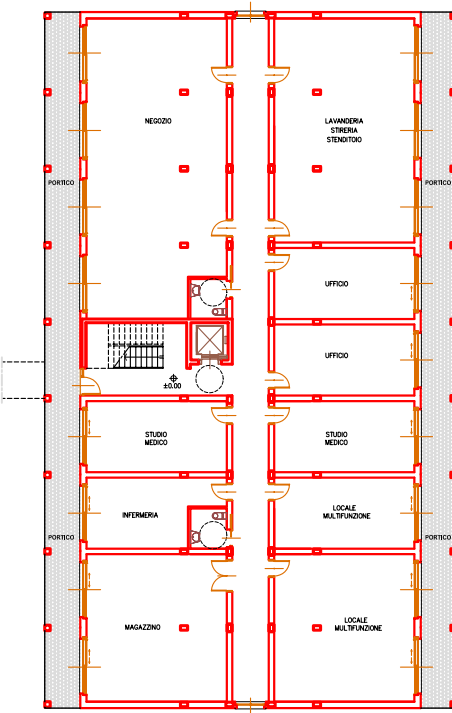

EDIFICIO C
PIANTA PIANO TERRA UNITA' RESIDENZIALE - scala 1:200

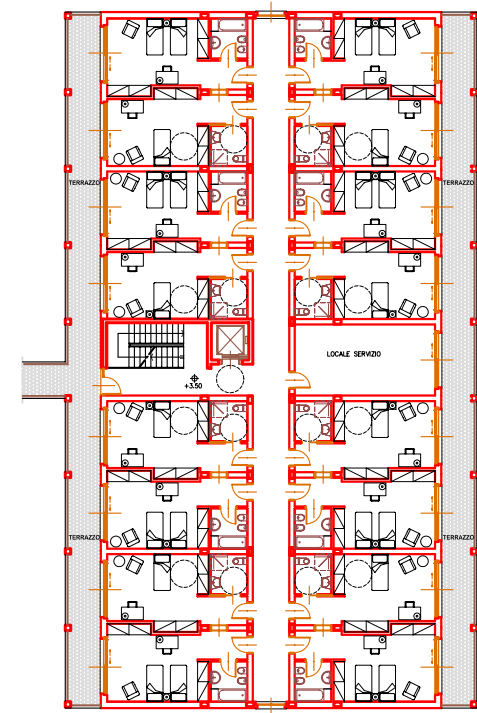

EDIFICIO C
PIANTA PIANO PRIMO UNITA' RESIDENZIALE - scala 1:200

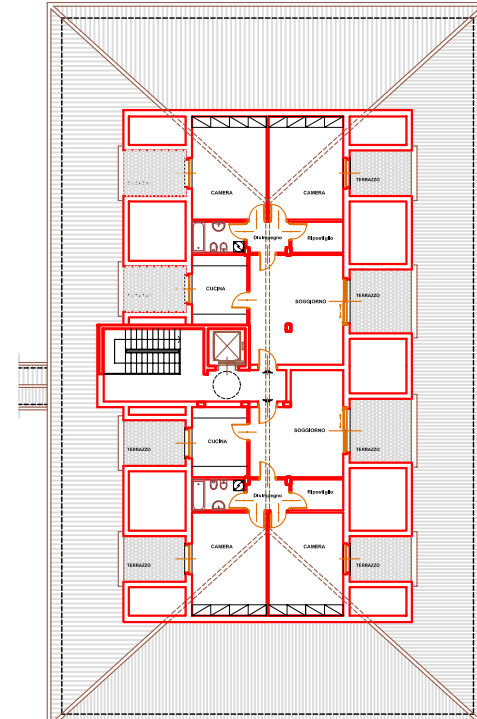

EDIFICIO C
PIANTA MANSARDA UNITA' RESIDENZIALE - scala 1:200