


PIANTA PIANO TERRA

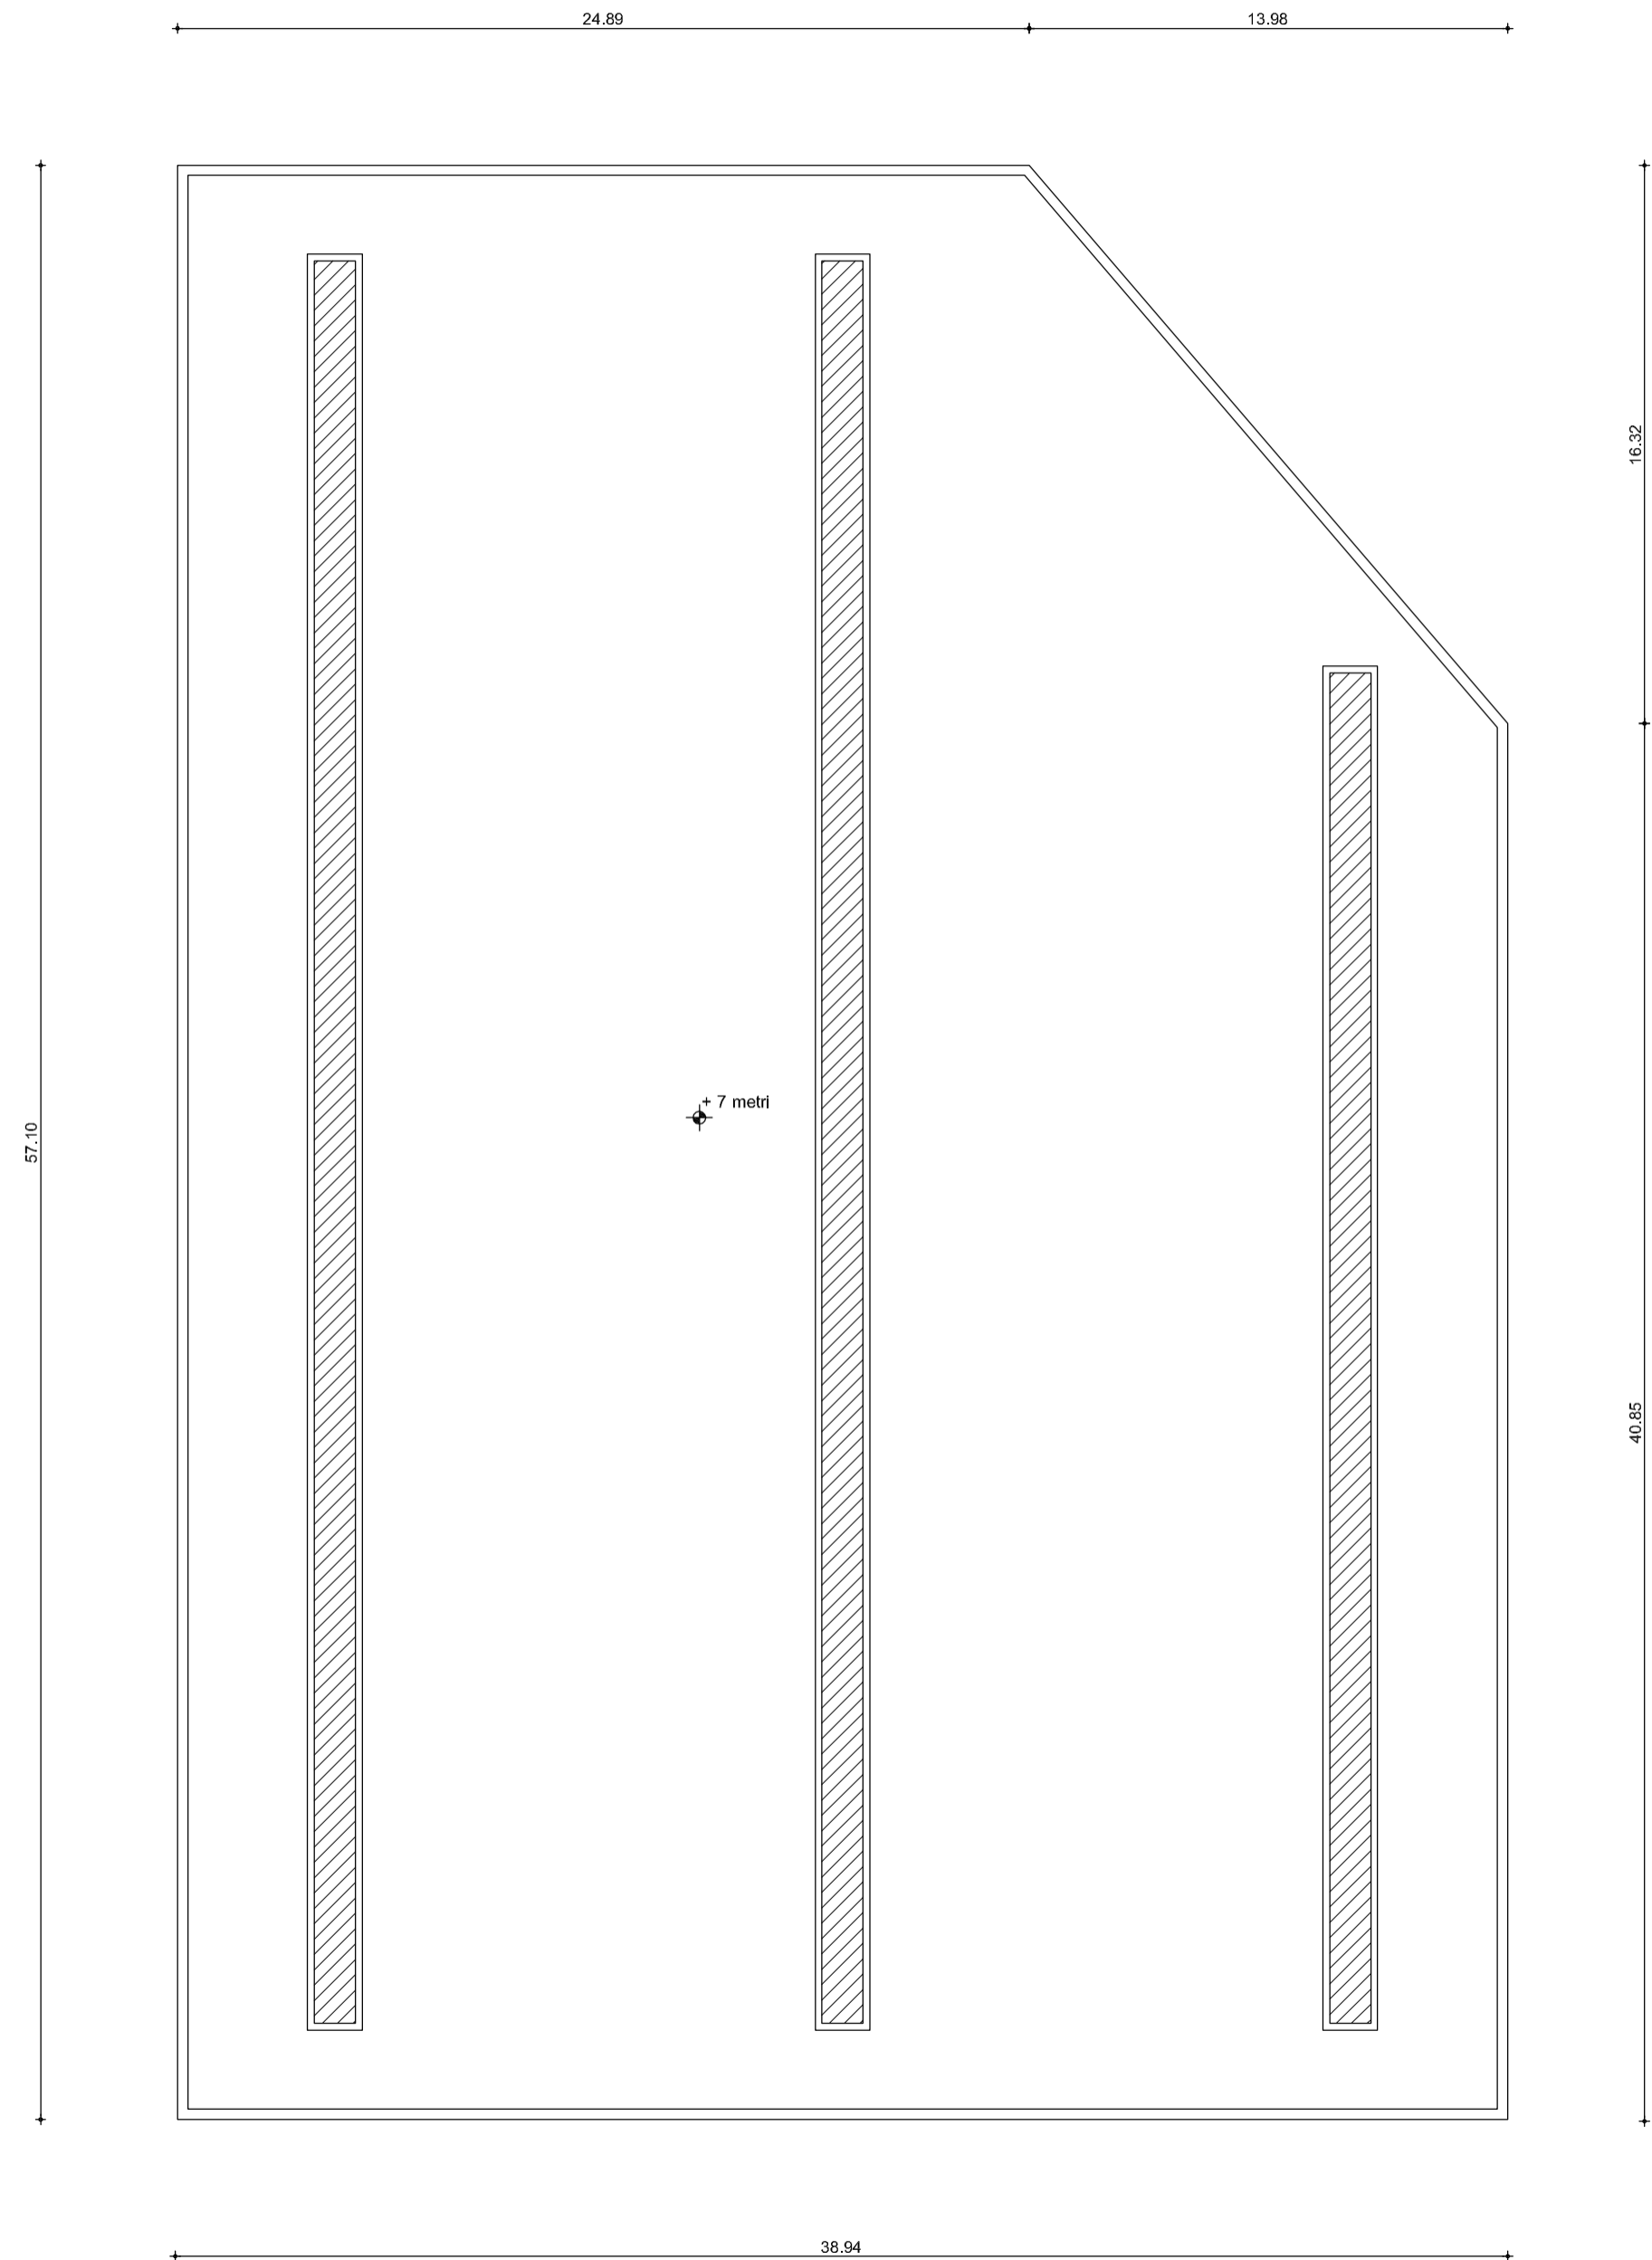

PIANTA PIANO COPERTURA

COMPAGNIA DEL TURISMO s.r.l.
 Corso Matteotti, 8 - Milano
 C.F.: 04609630969

COMUNE DI VEDANO OLONA
 COMUNE DI LOZZA

PIANO ATTUATIVO DI INIZIATIVA PRIVATA

Area "Località Fontanelle" Area G (Ex Cartiera)
 Area B/SU 2

MODIFICATA A SEGUITO DELLA CONFERENZA DI SERVIZI
 di cui all'Art. 9 del D.Lgs. 114/98 per l'apertura di grande struttura di vendita

Titolo elaborato: All.to n.

EDIFICIO 2:
 SCHEMI PIANTE DI PROGETTO

A_08

Revisori	Controllato	Approvato	Data: Ottobre 2014	Scala: 1:200
			Agg.to: Maggio 2015	

Concept Design :	Consulenze :
Il Progettista :	

add architecture design and development srl
 Via Sesto 12 20139 Milano (MI)
 Tel. +39 02 46193022 Fax +39 02 46193023
 Mail: info@add.it Web: www.add.it

Visto Visto

COMPAGNIA DEL TURISMO s.r.l.
 Corso Matteotti, 8 - Milano
 C.F.: 04609630969