



PIANTA PIANO COPERTURA

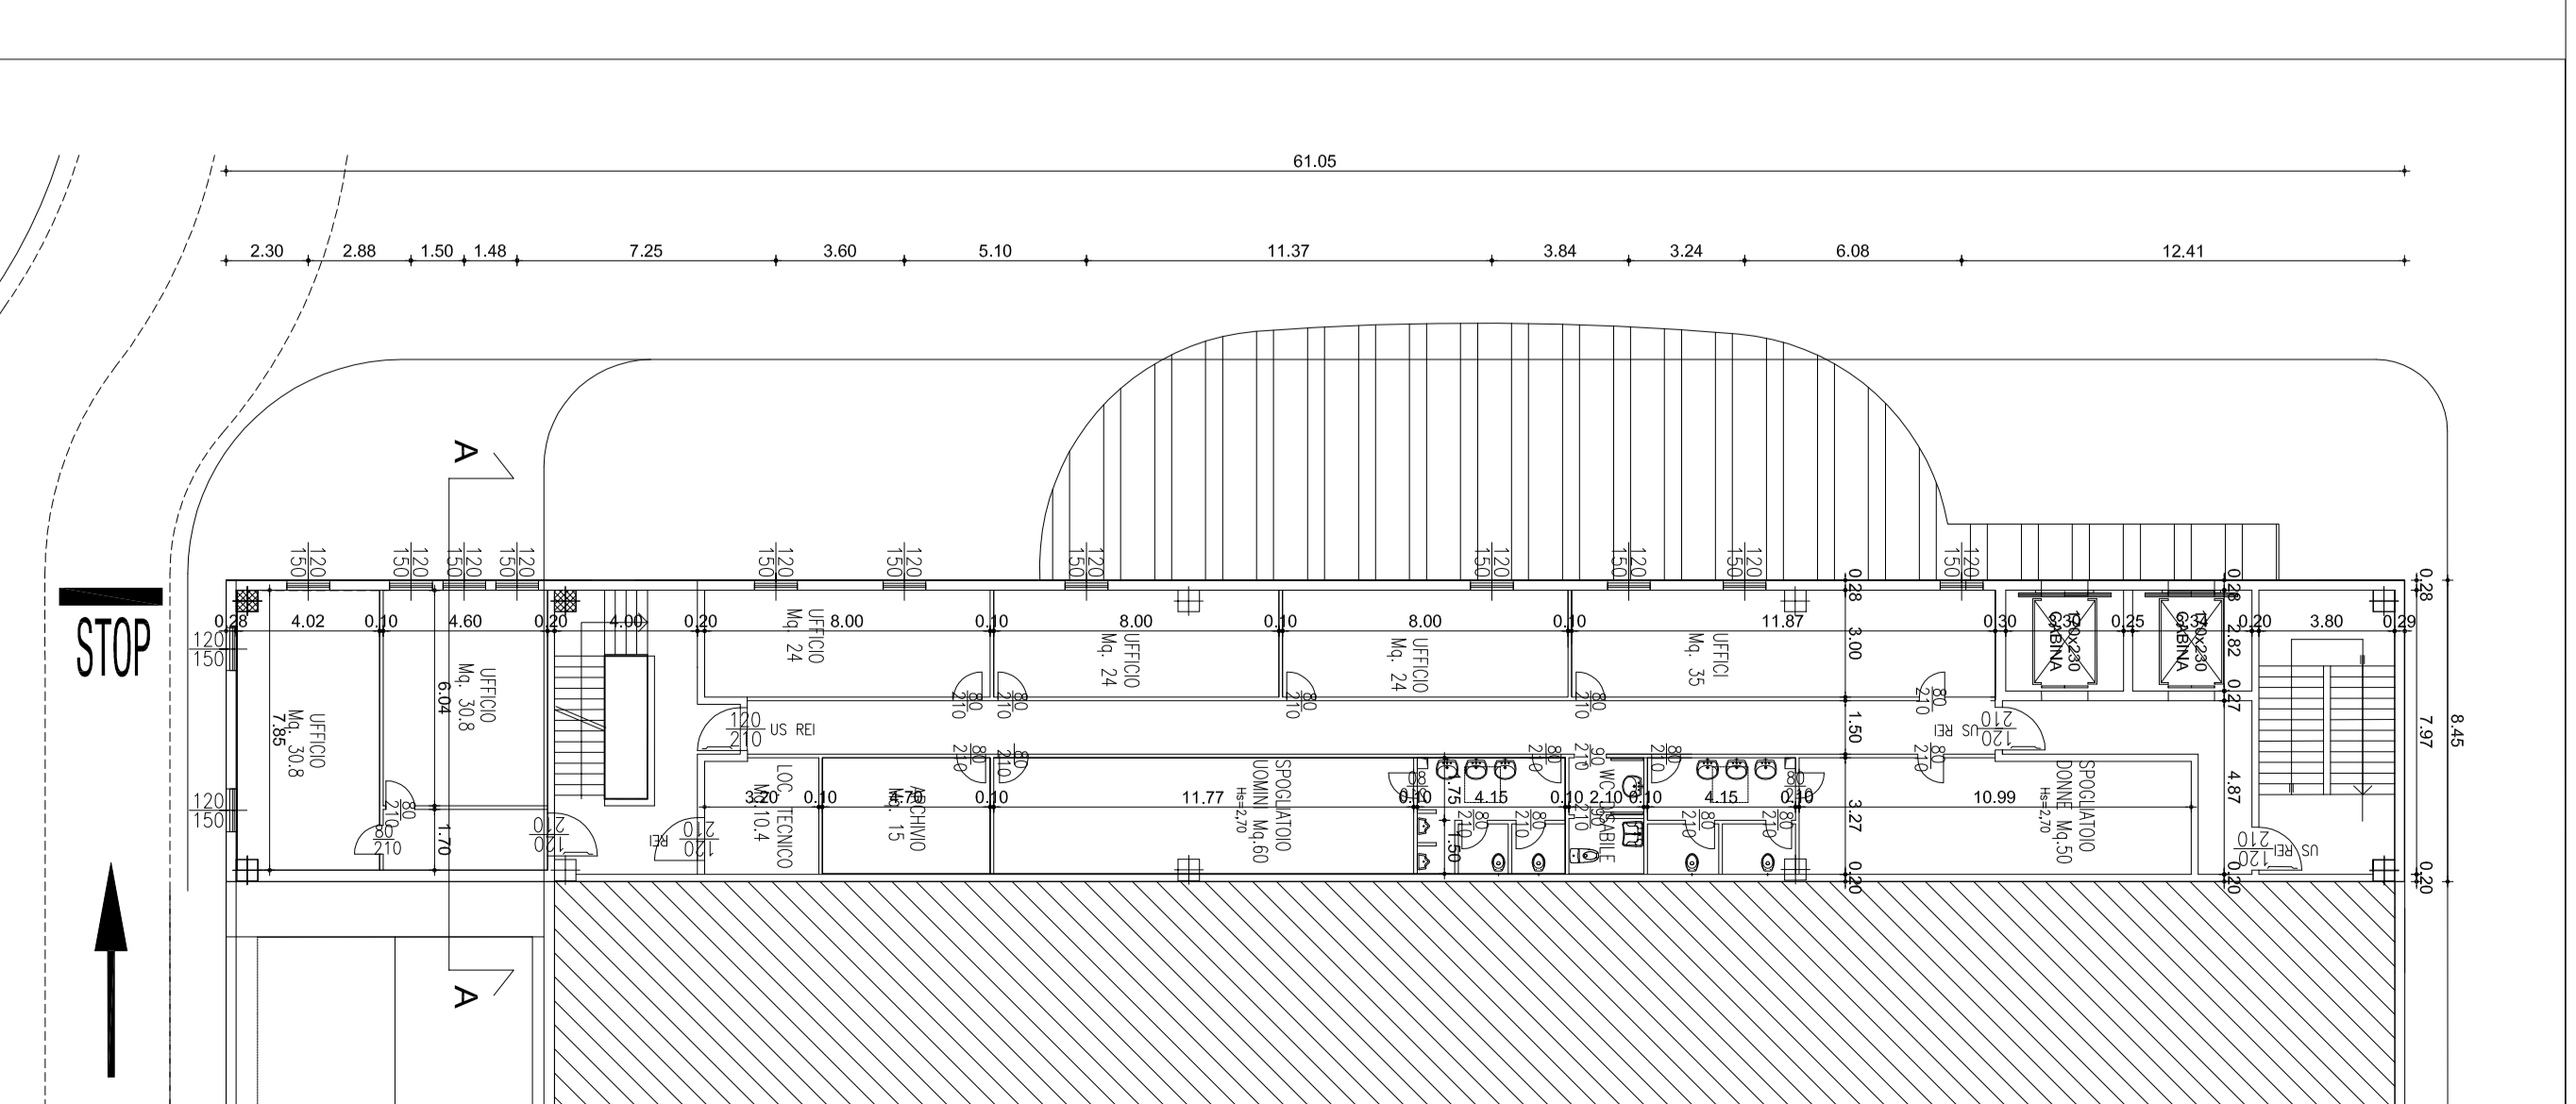

PIANTA PIANO MEZZANINO

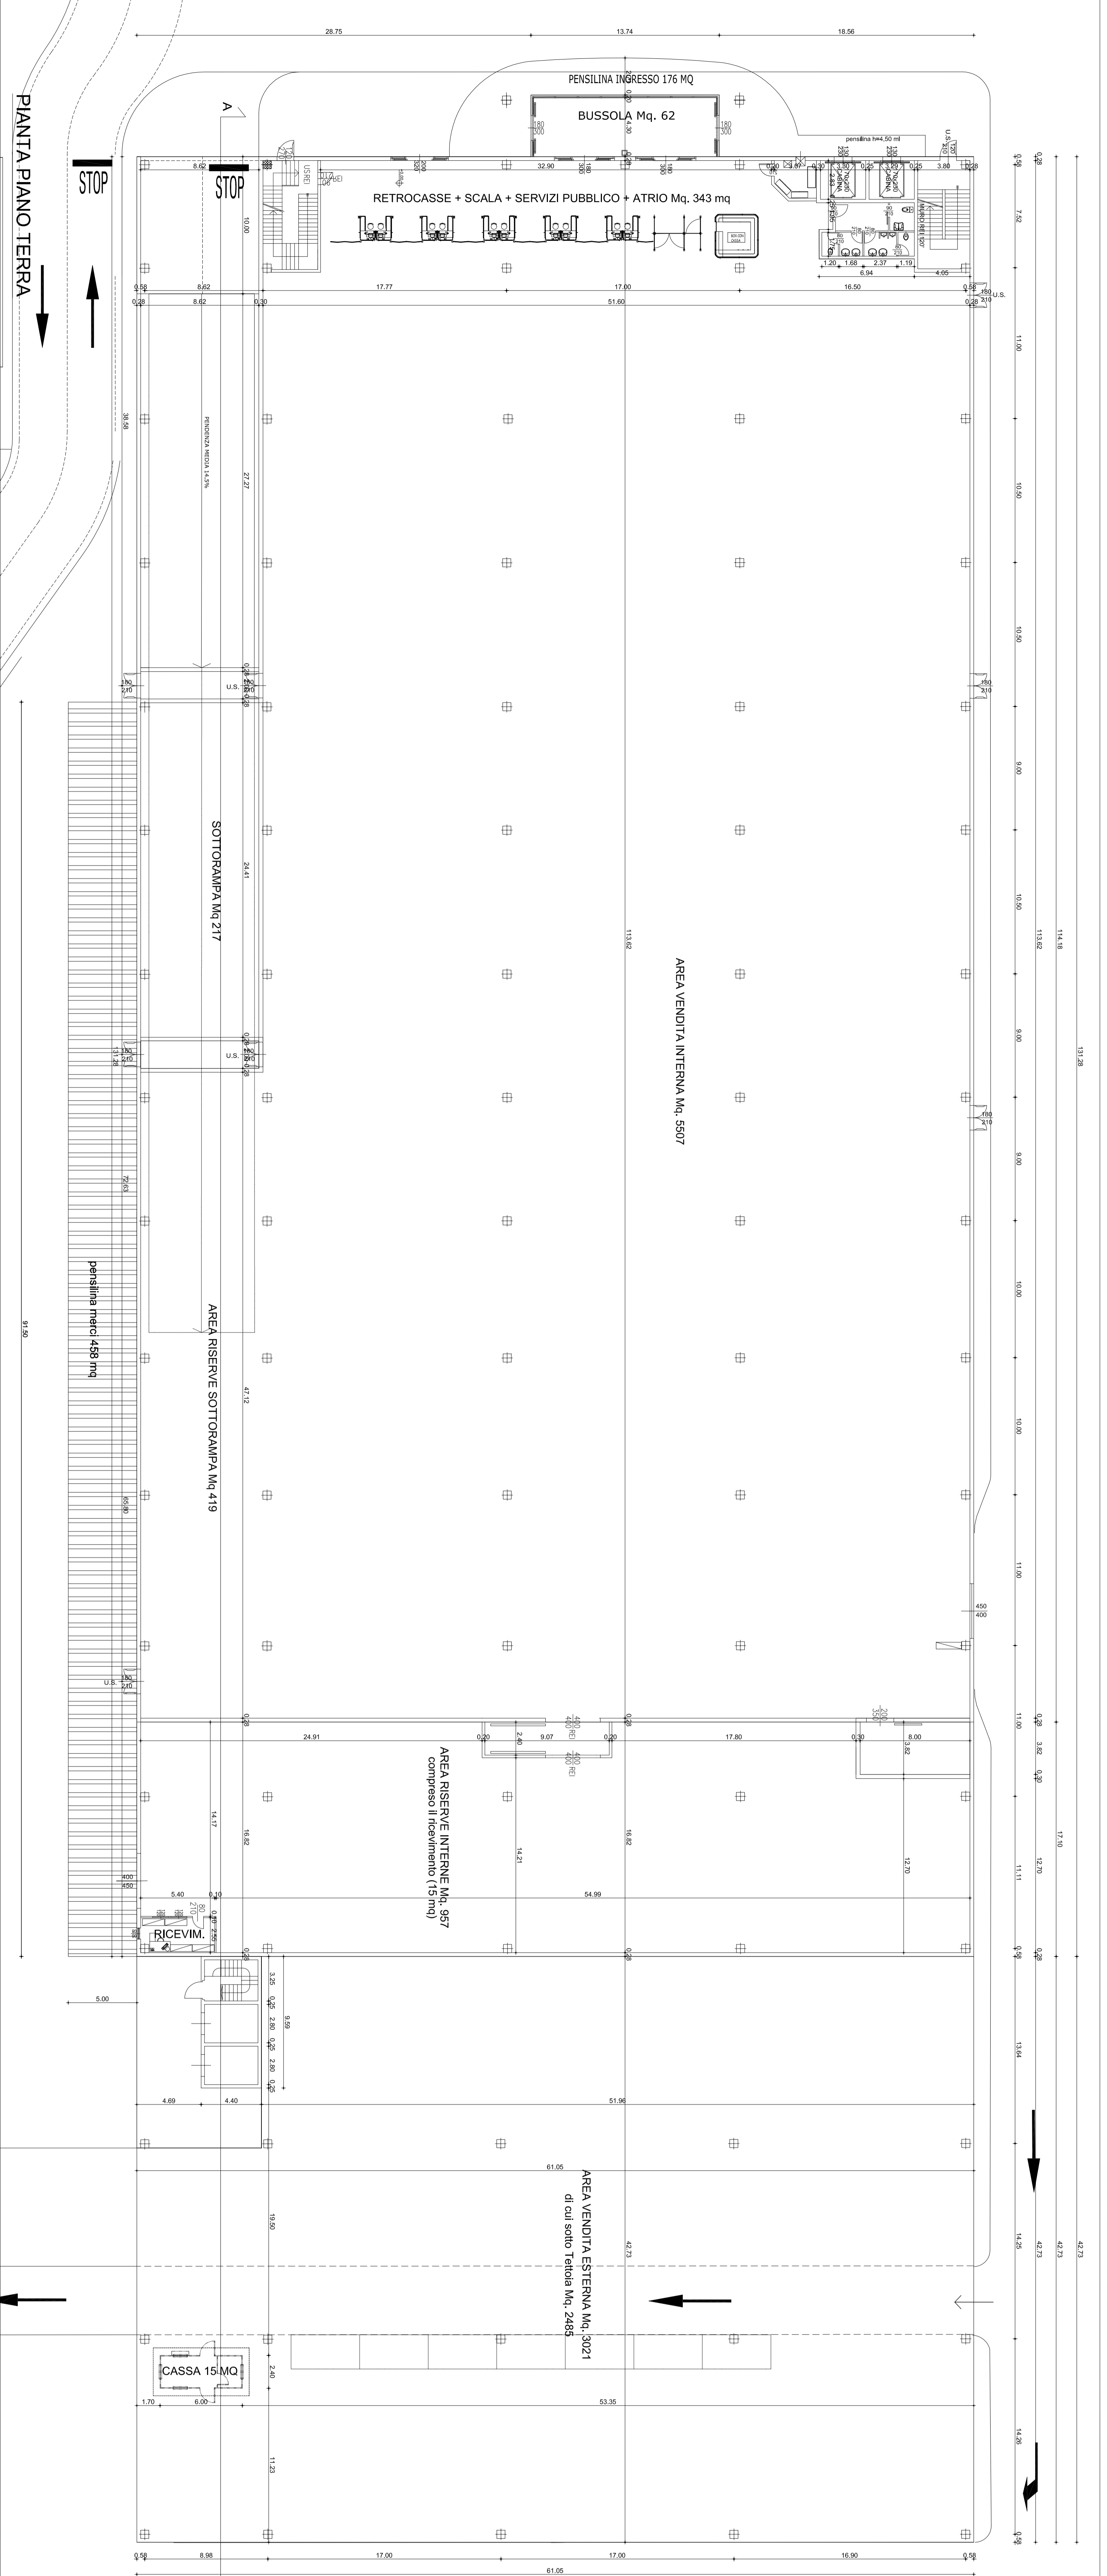

PIANTA PIANO TERRA

COMPAGNIA DEL TURISMO s.r.l.
 Corso Matteotti, 8 - Milano
 C.F.: 04609630969

COMUNE DI VEDANO OLONA
COMUNE DI LOZZA

PIANO ATTUATIVO DI INIZIATIVA PRIVATA
 Area "Località Fontanelle" Area G (EX Cartiera)
 Area B/SU 2

Titolo edicolato:
EDIFICIO 1:
SCHEMI PIANTE DI PROGETTO

Aut. n.:
A_07

Prodotto	Confermato	Approvato	Data: ...
Concezioni Disegni:	Disegni:	Disegni:	Disegni:
Scale: 1:200			

Il Progettista:

Vedano

COMPAGNIA DEL TURISMO s.r.l.
 Corso Matteotti, 8 - Milano
 C.F.: 04609630969