




SEZIONE A - A

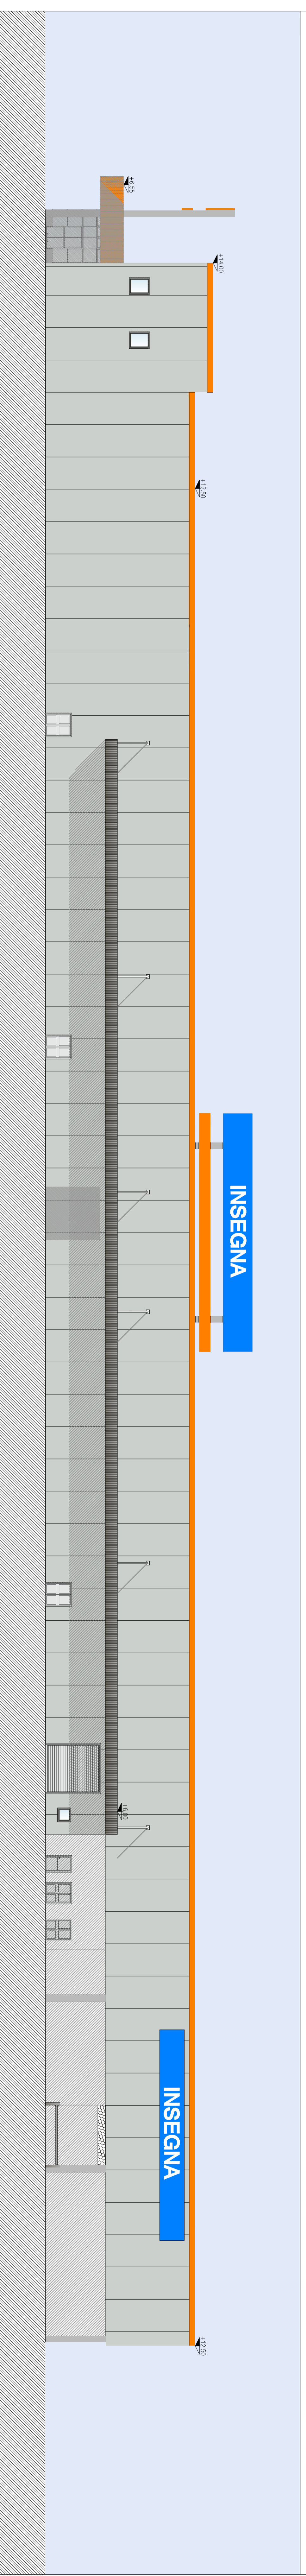


PROSPETTO LATERALE

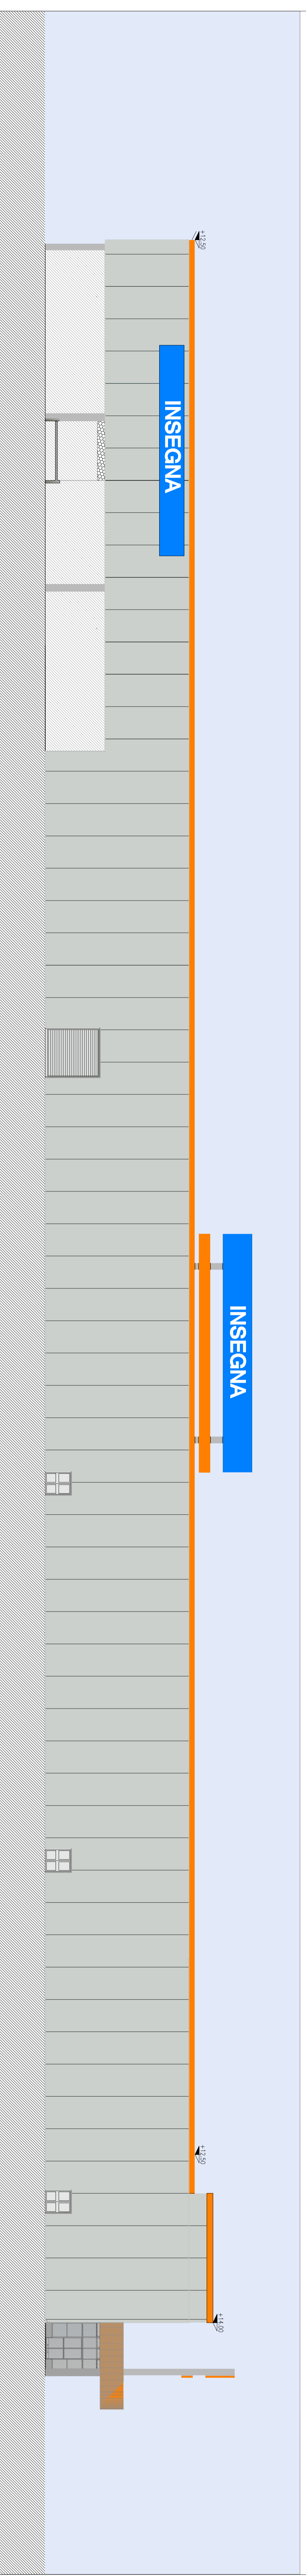

PROSPETTO LATERALE

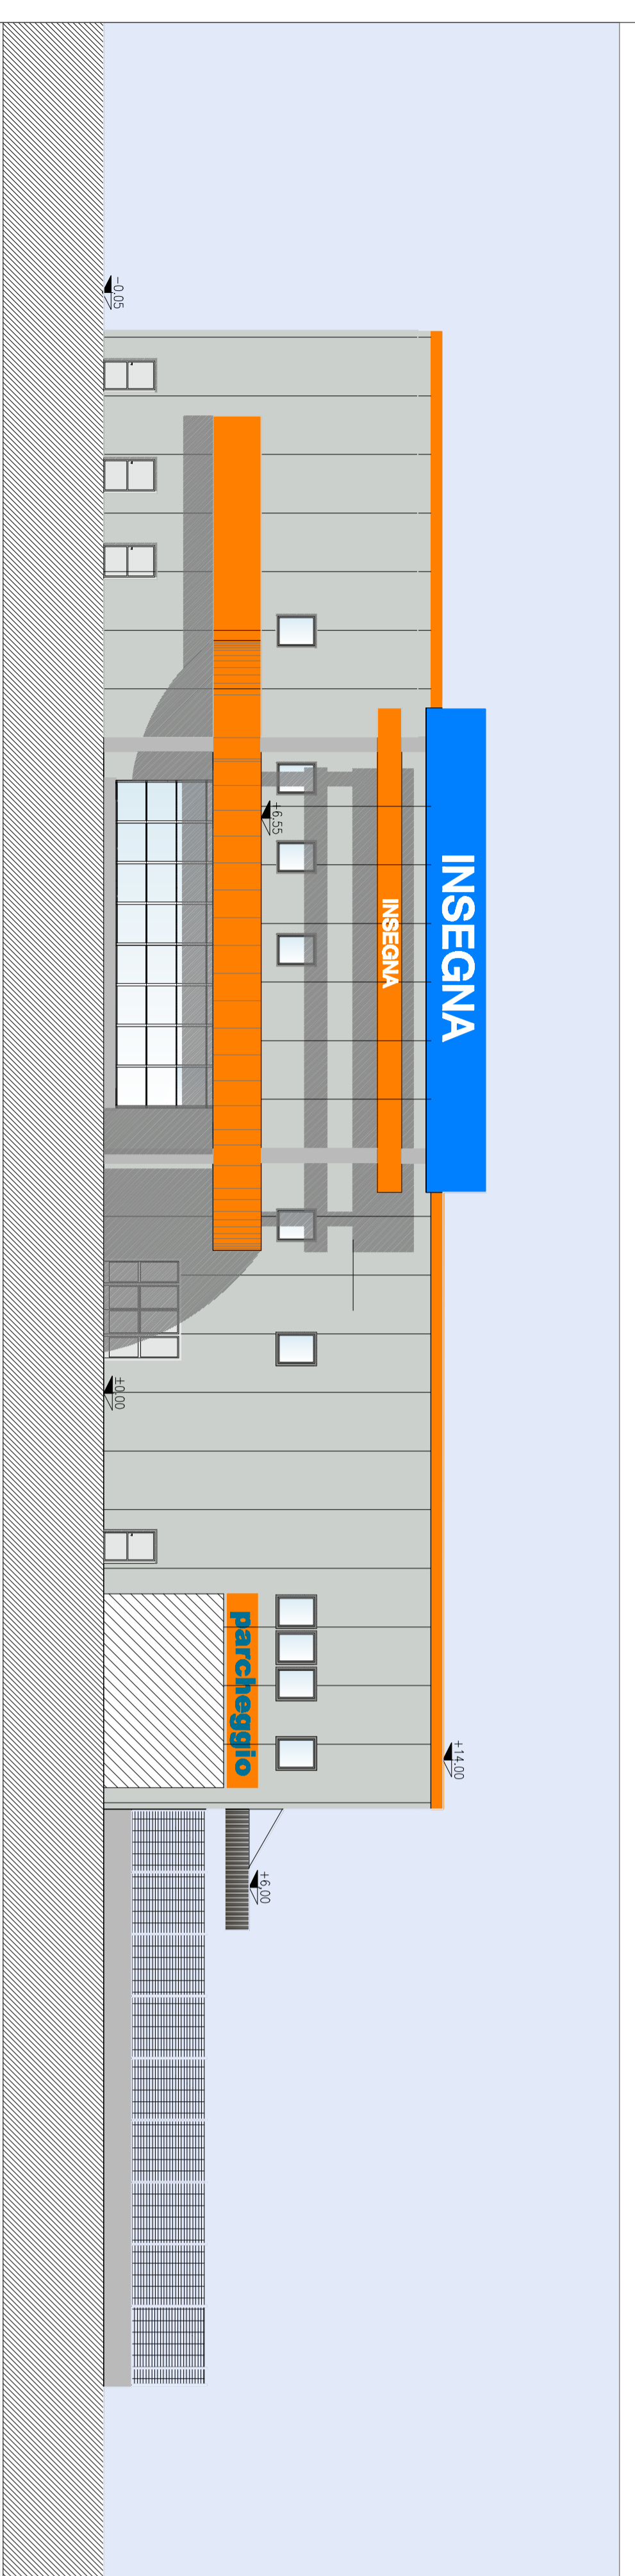

PROSPETTO FRONTALE

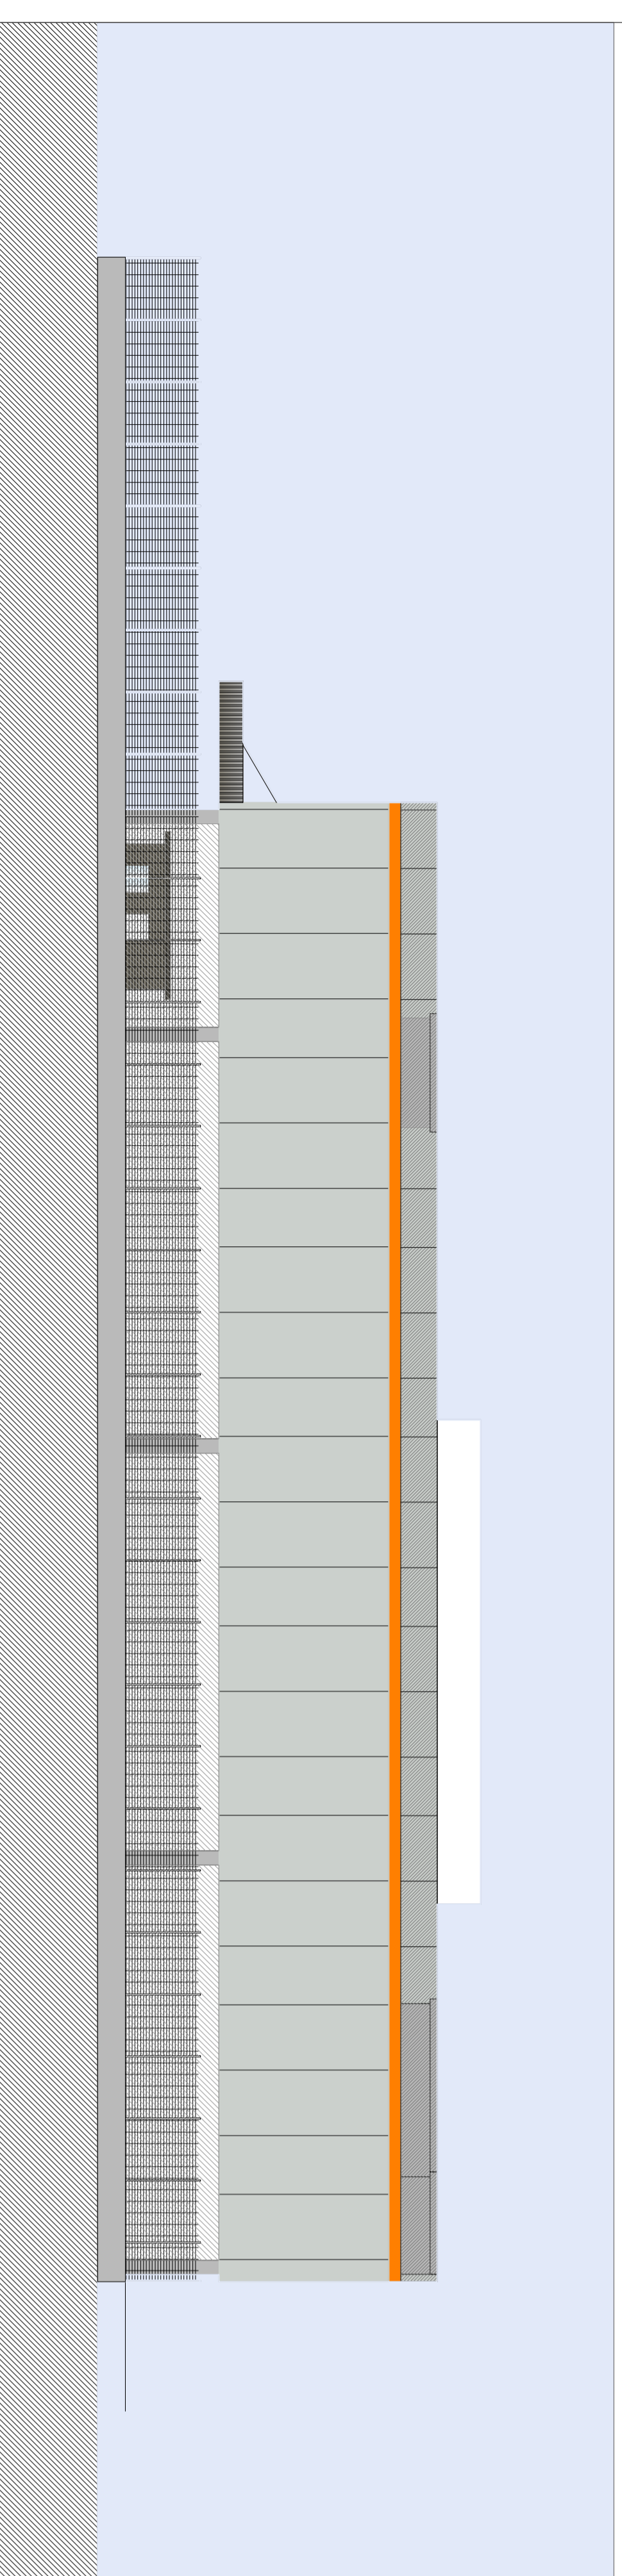

PROSPETTO RETROSTANTE

**COMPAGNIA DEL TURISMO s.r.l.**

Corso Matteotti, 8 - Milano  
C.F. : 04609630969

**COMUNE DI VEDANO OLONA  
COMUNE DI LOZZA**

**PIANO ATTUATIVO DI INIZIATIVA PRIVATA**  
Area "Località Fontanelle" Area G (Ex Cartera)  
Area B/SU 2

TITOLO: Edificio:  
**EDIFICIO 1: SCHEMI PROSPETTI E  
SEZIONE DI PROGETTO**

ALTA  
**A\_07.1**

Stato: ... Consenso: ... Approvato: ... Data: ... Ottobre 2013 ...  
Scala: ... 1:200 ...

General Designer: ...

Il Progettista:  
  
 ...  
 ...  
 ...

Via: ...  
 COMPAGNIA DEL TURISMO s.r.l.  
 C.F. : 04609630969