




SEZIONE A - A

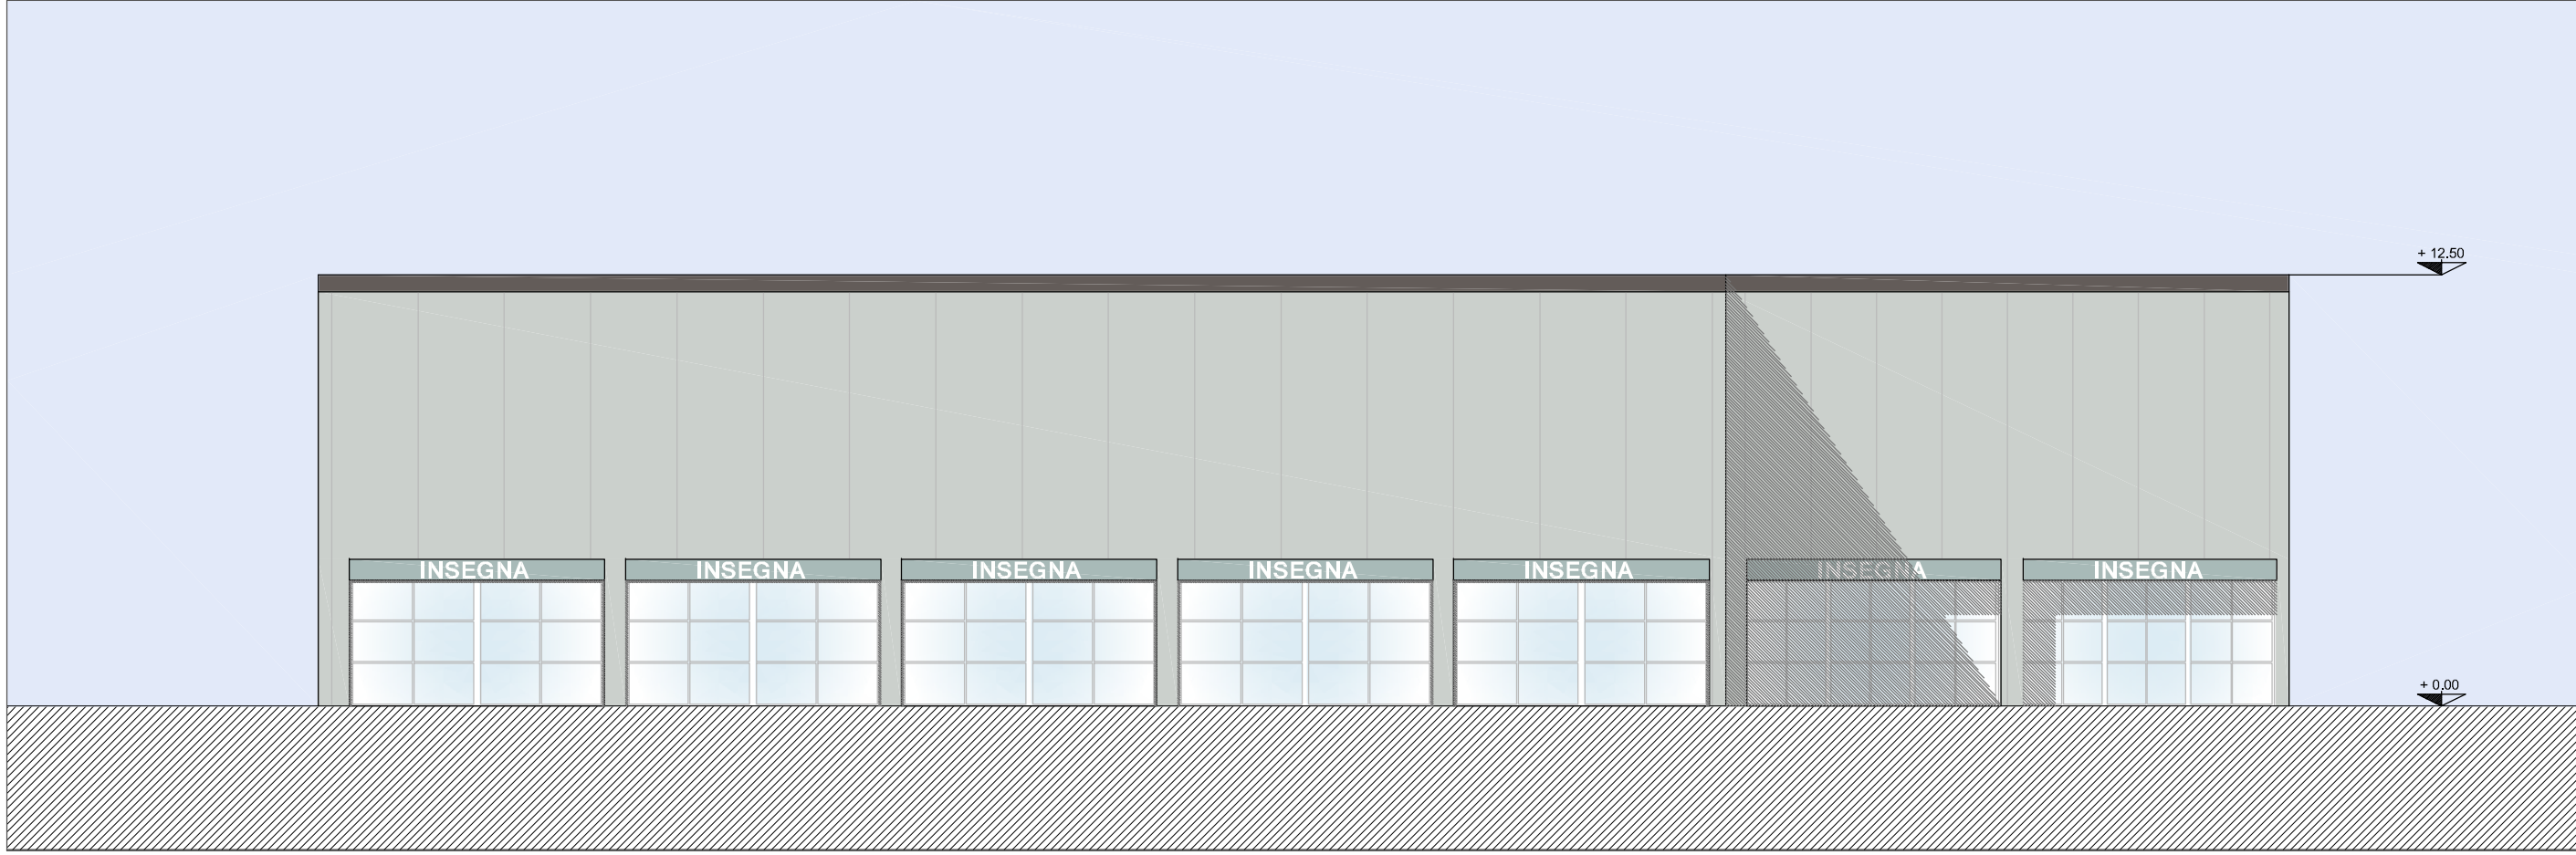


PROSPETTO LATERALE

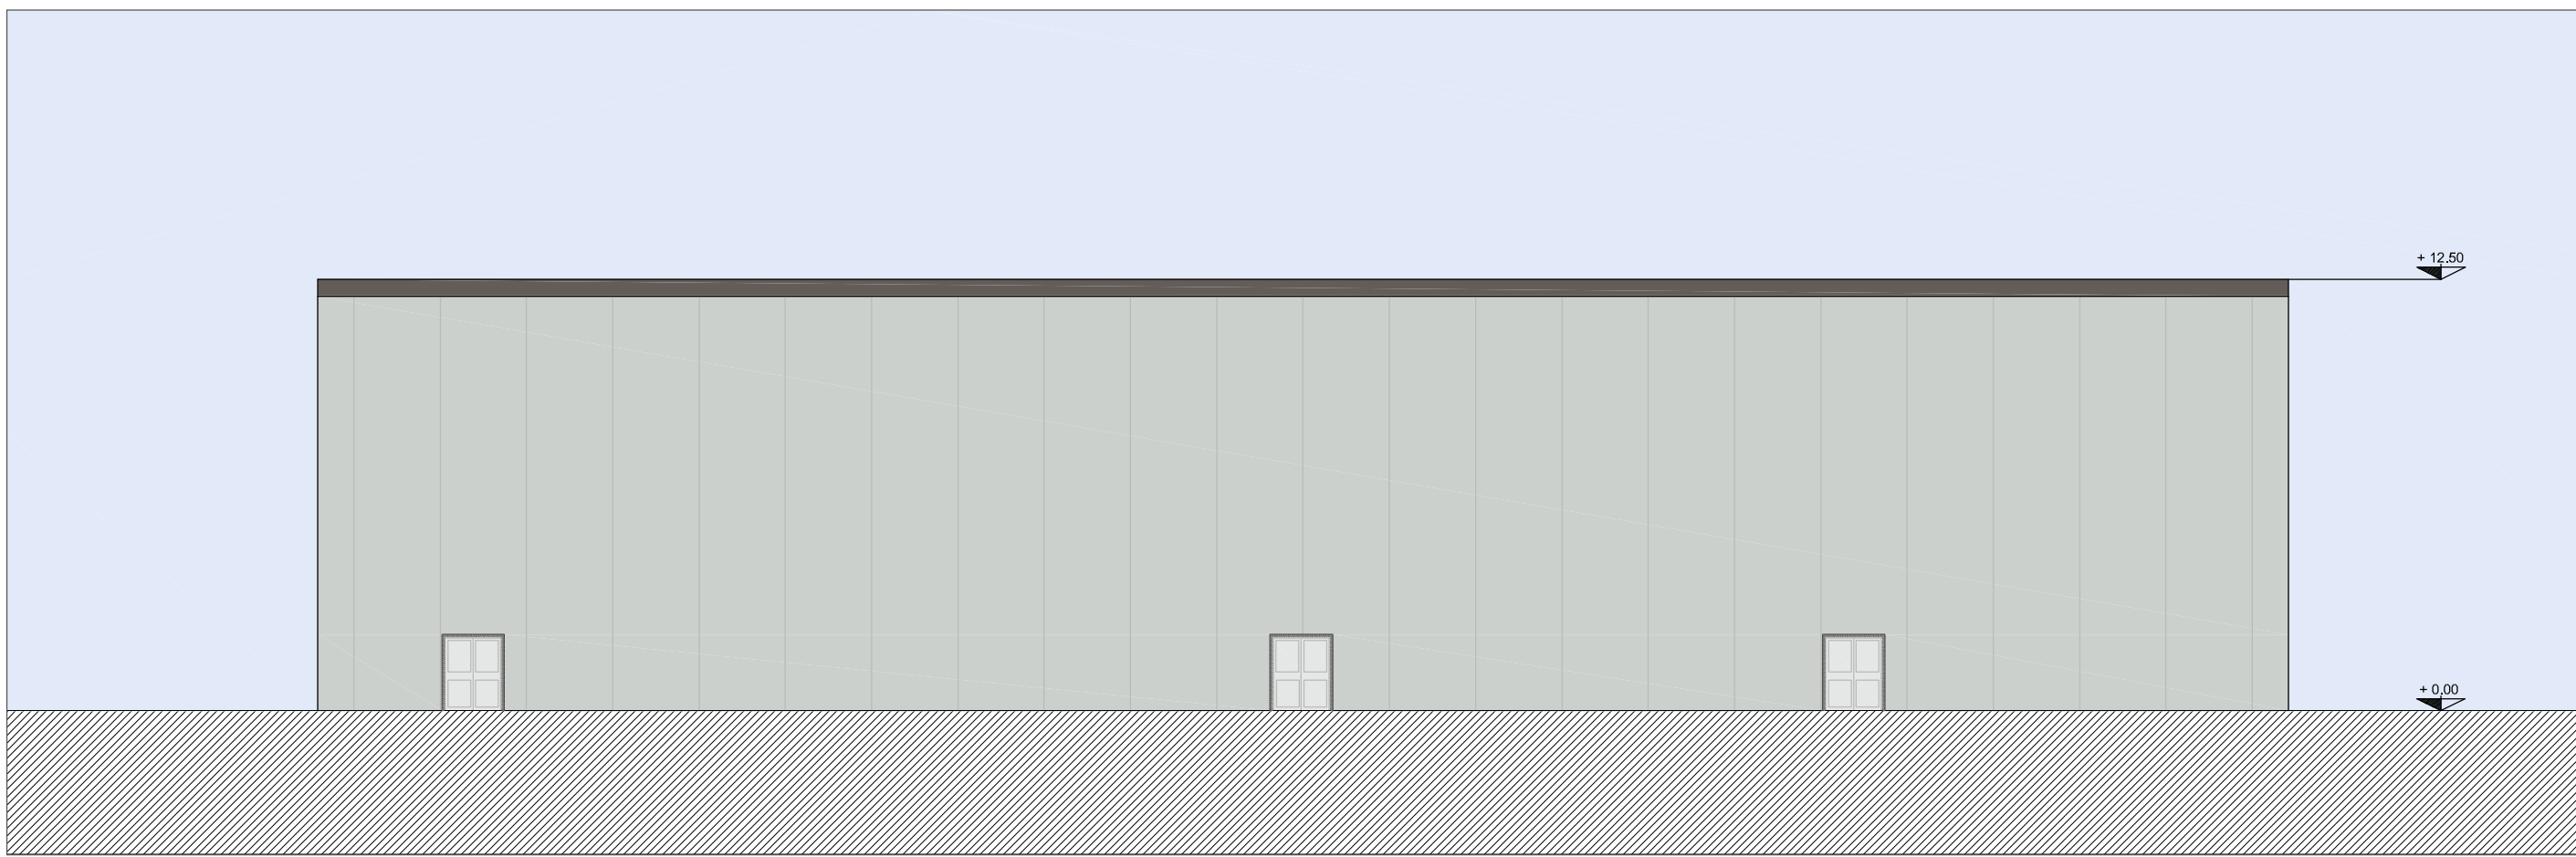

PROSPETTO LATERALE

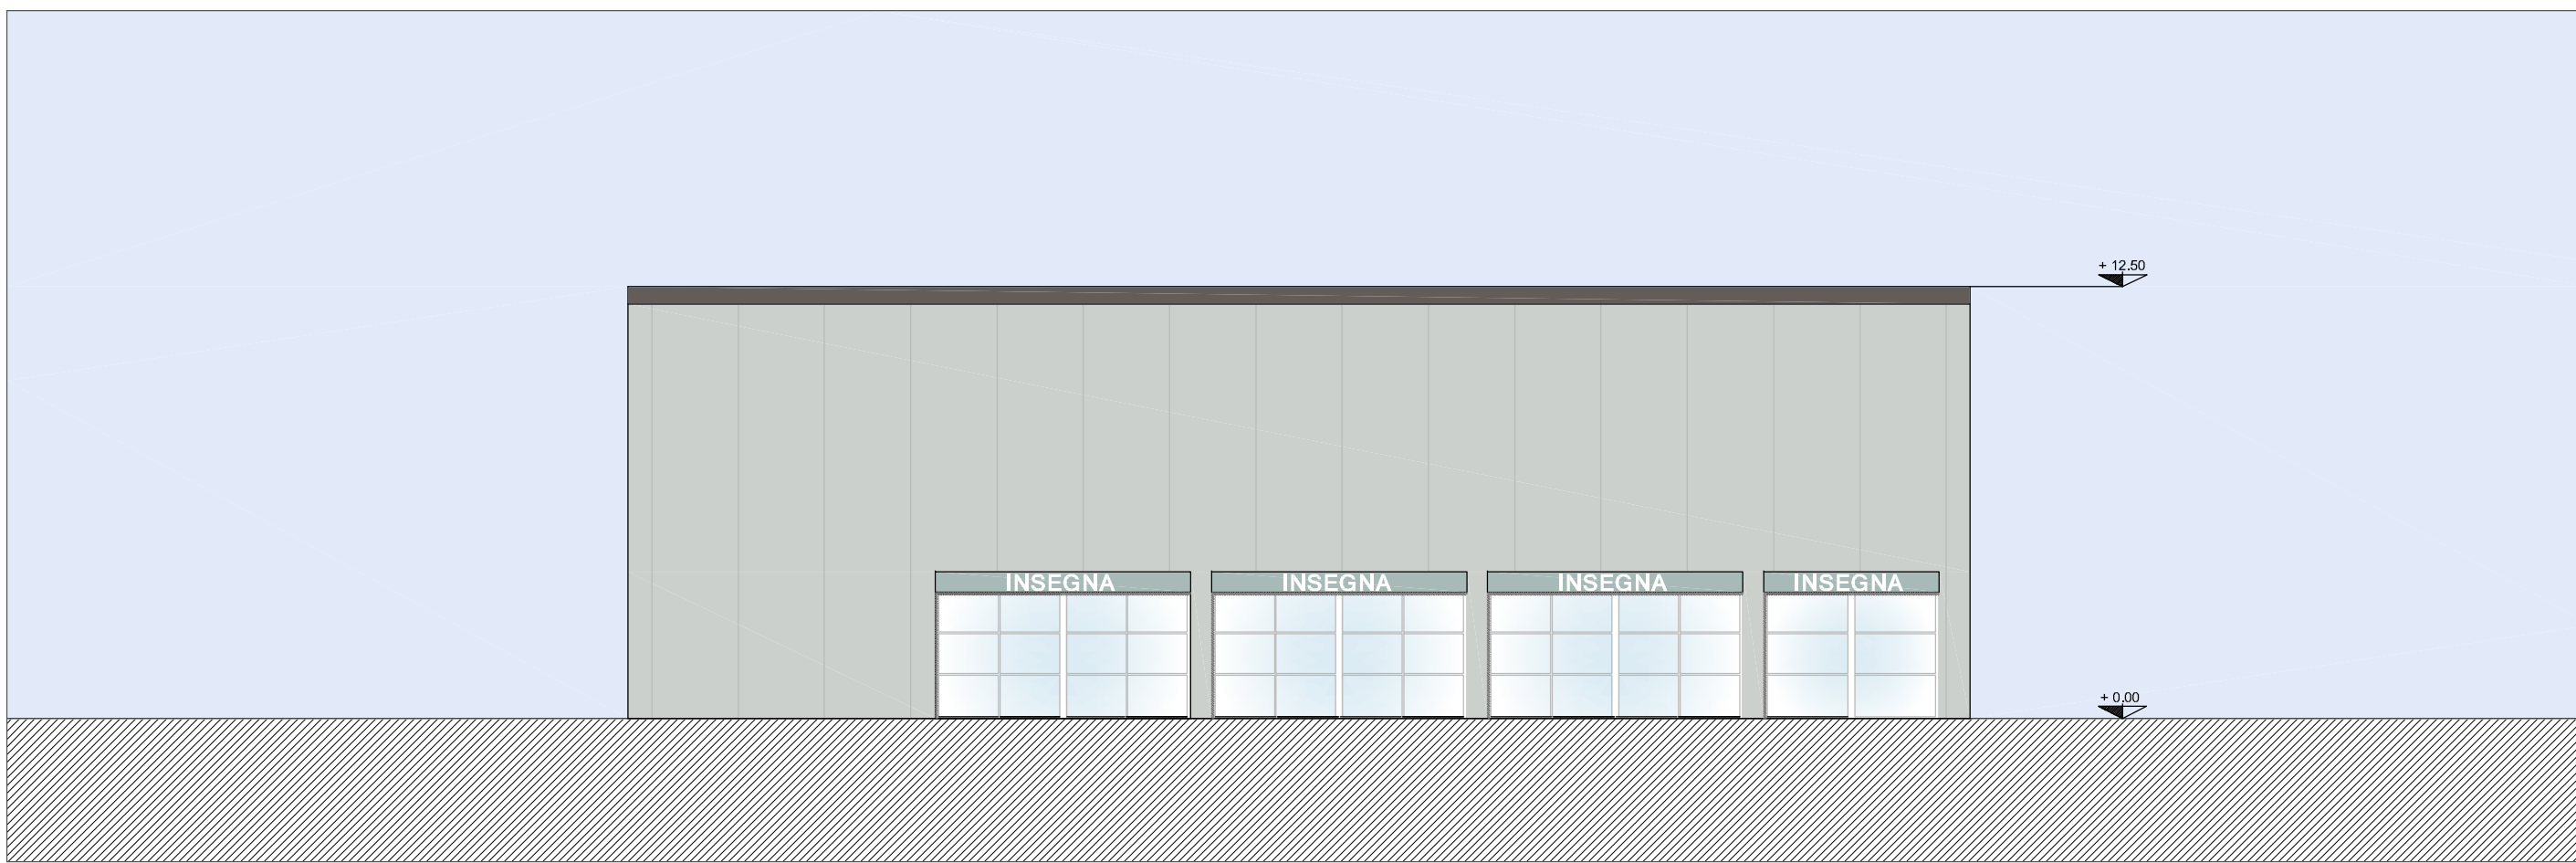

PROSPETTO FRONTALE

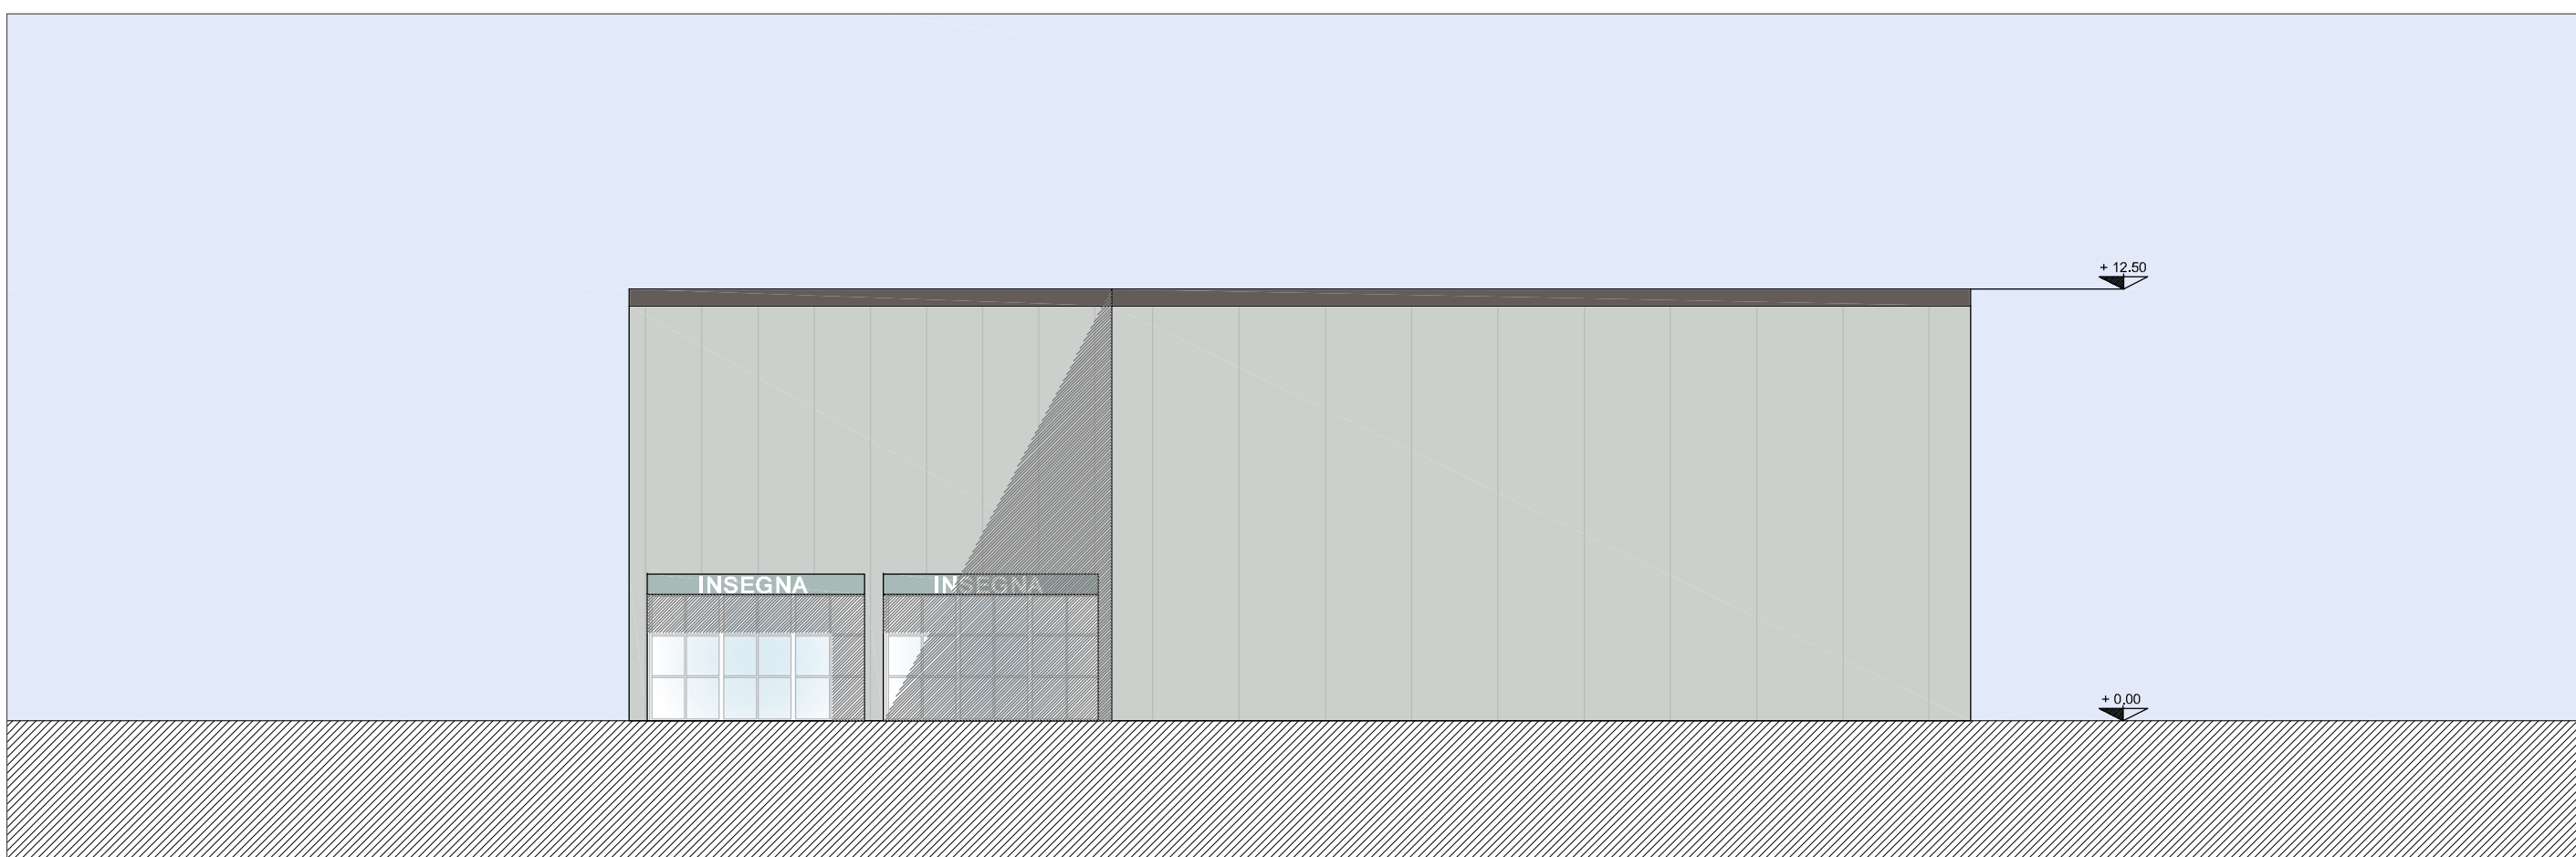

PROSPETTO RETROSTANTE

COMPAGNIA DEL TURISMO s.r.l.
 Corso Matteotti, 8 - Milano
 C.F.: 04609630969

COMUNE DI VEDANO OLONA
 COMUNE DI LOZZA

PIANO ATTUATIVO DI INIZIATIVA PRIVATA

Area "Località Fontanelle" Area G (Ex Cartiera)
 Area B/SU 2

MODIFICATA A SEGUITO DELLA CONFERENZA DI SERVIZI
 di cui all'Art. 9 del D.Lgs. 114/98 per l'apertura di grande struttura di vendita

Titolo elaborato:		All to n.	
EDIFICIO 2: SCHEMI PROSPETTI E SEZIONE DI PROGETTO		A_08.1	

Revisionsi	Controllato	Approvato	Data : Ottobre 2014	Scala : 1:200
			Agg.to : Maggio 2015	

Concept Design :	Consulenze :
Il Progettista :	

Visto	Visto
COMPAGNIA DEL TURISMO s.r.l. Corso Matteotti, 8 - Milano C.F.: 04609630969	