

26.03.15	SG
20.02.15	SG
14.01.15	SG

SCALA 1:500  
0 5 10 20m

PROGETTISTA  
Ing. Giuseppe Bertani  
C.F. BRTGPP51D28F463U  
ALBO VARESE n° 1384


COMMITTENTE  
O.N.L.U.S. CENTRO RIEDUCAZIONE EQUESTRE  
"L'ARCA DEL SEPRIO"  
Via Andrea Doria n. 32/34  
Vedano Olona (VA)

VERSIONE: C

N° CATEGORIA  
**6**

- LEGENDA**
- PERIMETRO PIANO DI LOTTIZZAZIONE
  - AREA IN CESSIONE
  - ▨ AREA ASSOGGETTATA AD USO PUBBLICO

TAVOLA  
PLANIMETRIA GENERALE - INDIVIDUAZIONE AREE IN CESSIONE E ASSOGGETTATE AD USO PUBBLICO

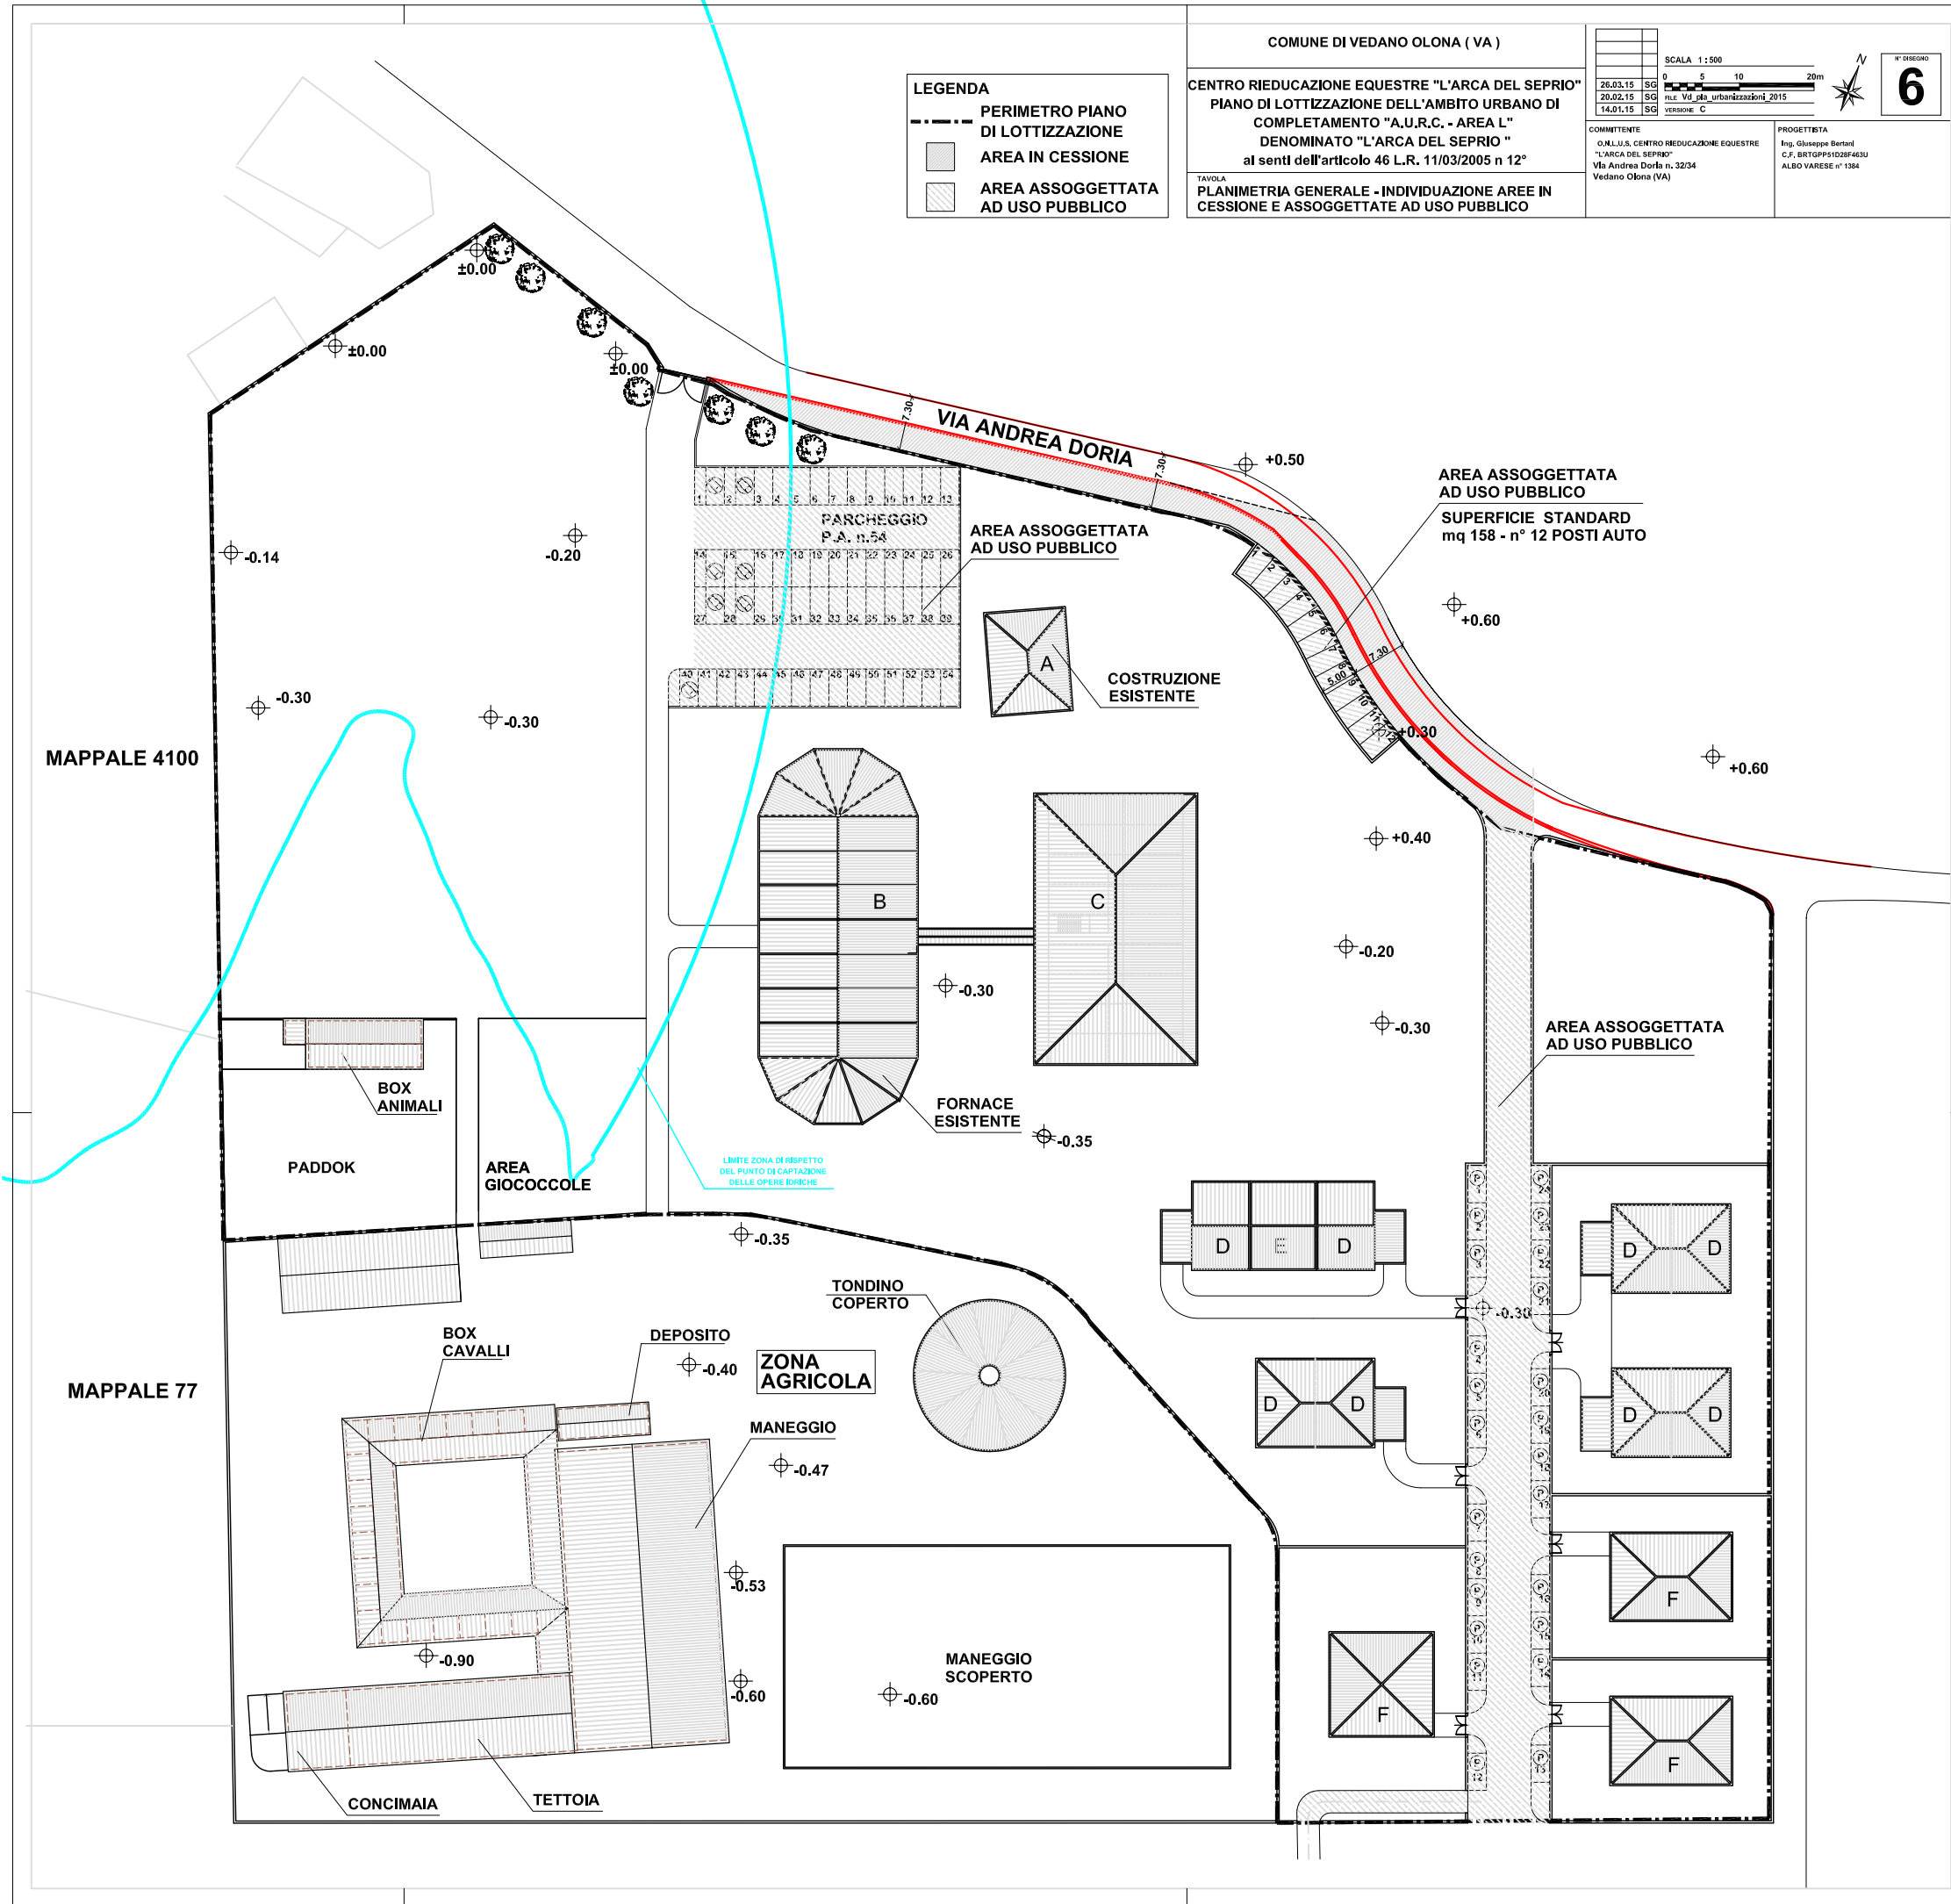

MAPPALE 4100

MAPPALE 77