SEZIONE A-A

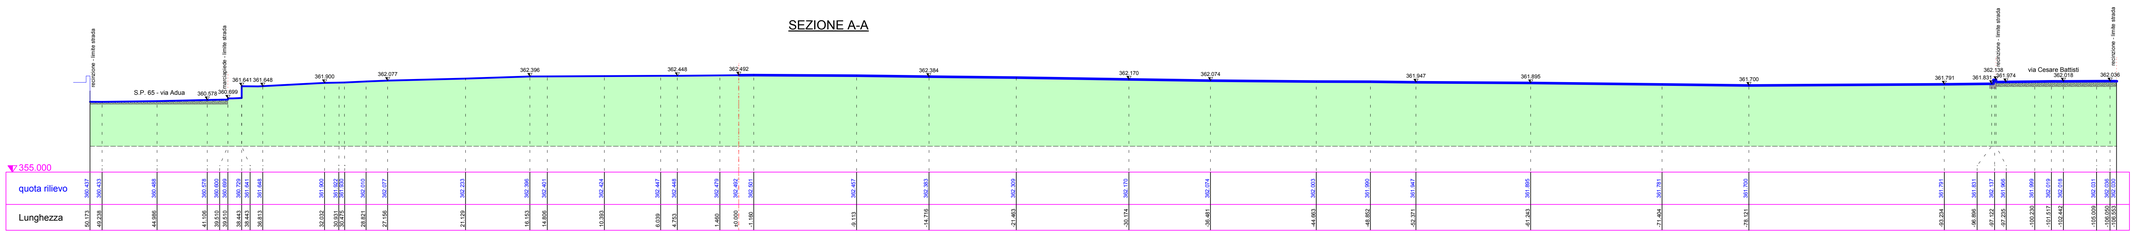

SEZIONE B-B

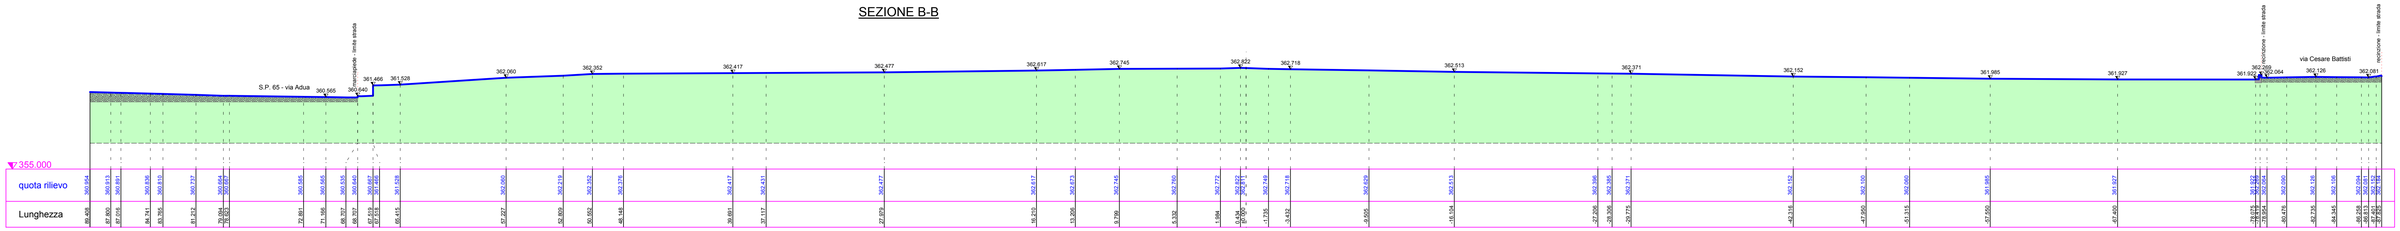

SEZIONE C-C

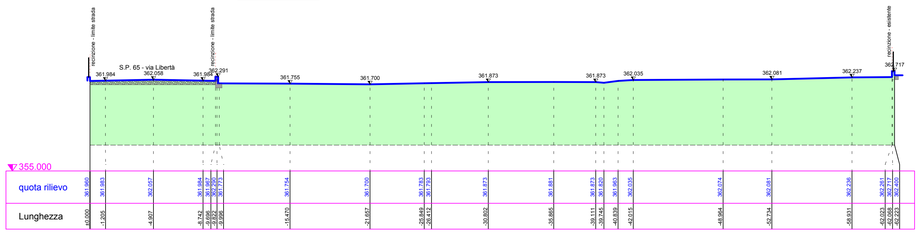

SEZIONE E-E

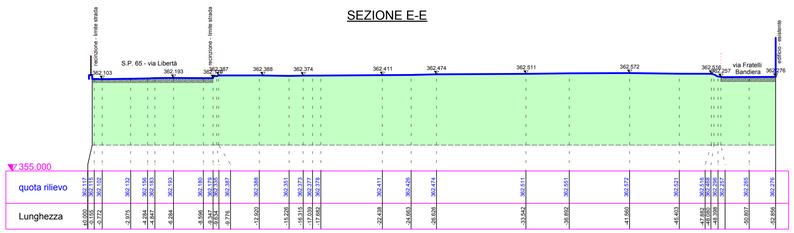

SEZIONE D-D

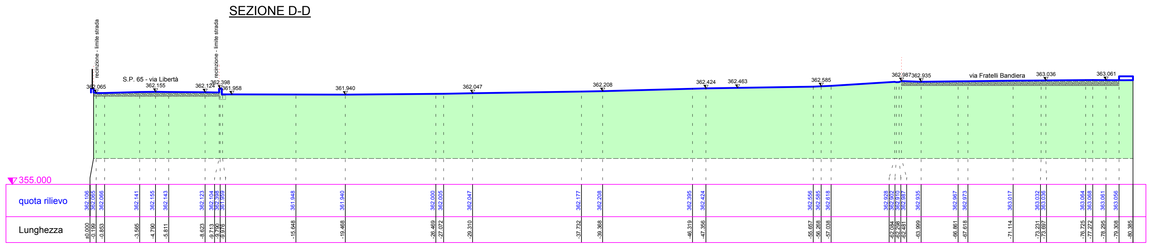

PIANO ATTUATIVO

AMBITO DI TRASFORMAZIONE

COMMERCIALE **A1**

in Comune di

VEDANO OLONA

proprieta':

PARROCCHIA SAN MAURIZIO

Vedano Olona

progettista:

STUDIO DI ARCHITETTURA

dott. arch.

FRANCO DI CESARI

via Verga, 9 - Tel. 031-944216

22077 - OLGIATE COMASCO (Co)

LA PROPRIETA'

.....

L'AMMINISTRAZIONE COMUNALE

.....

Adottato dal Consiglio Comunale di Vedano Olona il ..... con delibera .....

Pubblicato all'Albo Pretorio dal ..... al .....

Approvato dal Consiglio Comunale di Vedano Olona il ..... con delibera .....

il progettista:	oggetto tavola: PIANO ATTUATIVO INTERVENTO COMMERCIALE profili da rilievo				n. tavola: 2	elenco tavole collegate: pb381-pb383 pb384-pb385 pb386-pb387
	disegno:	data:	aggiornamento:	scala:	n. tavola del progetto 7	
	file: PB382	GIUGNO 2013		1 : 200		