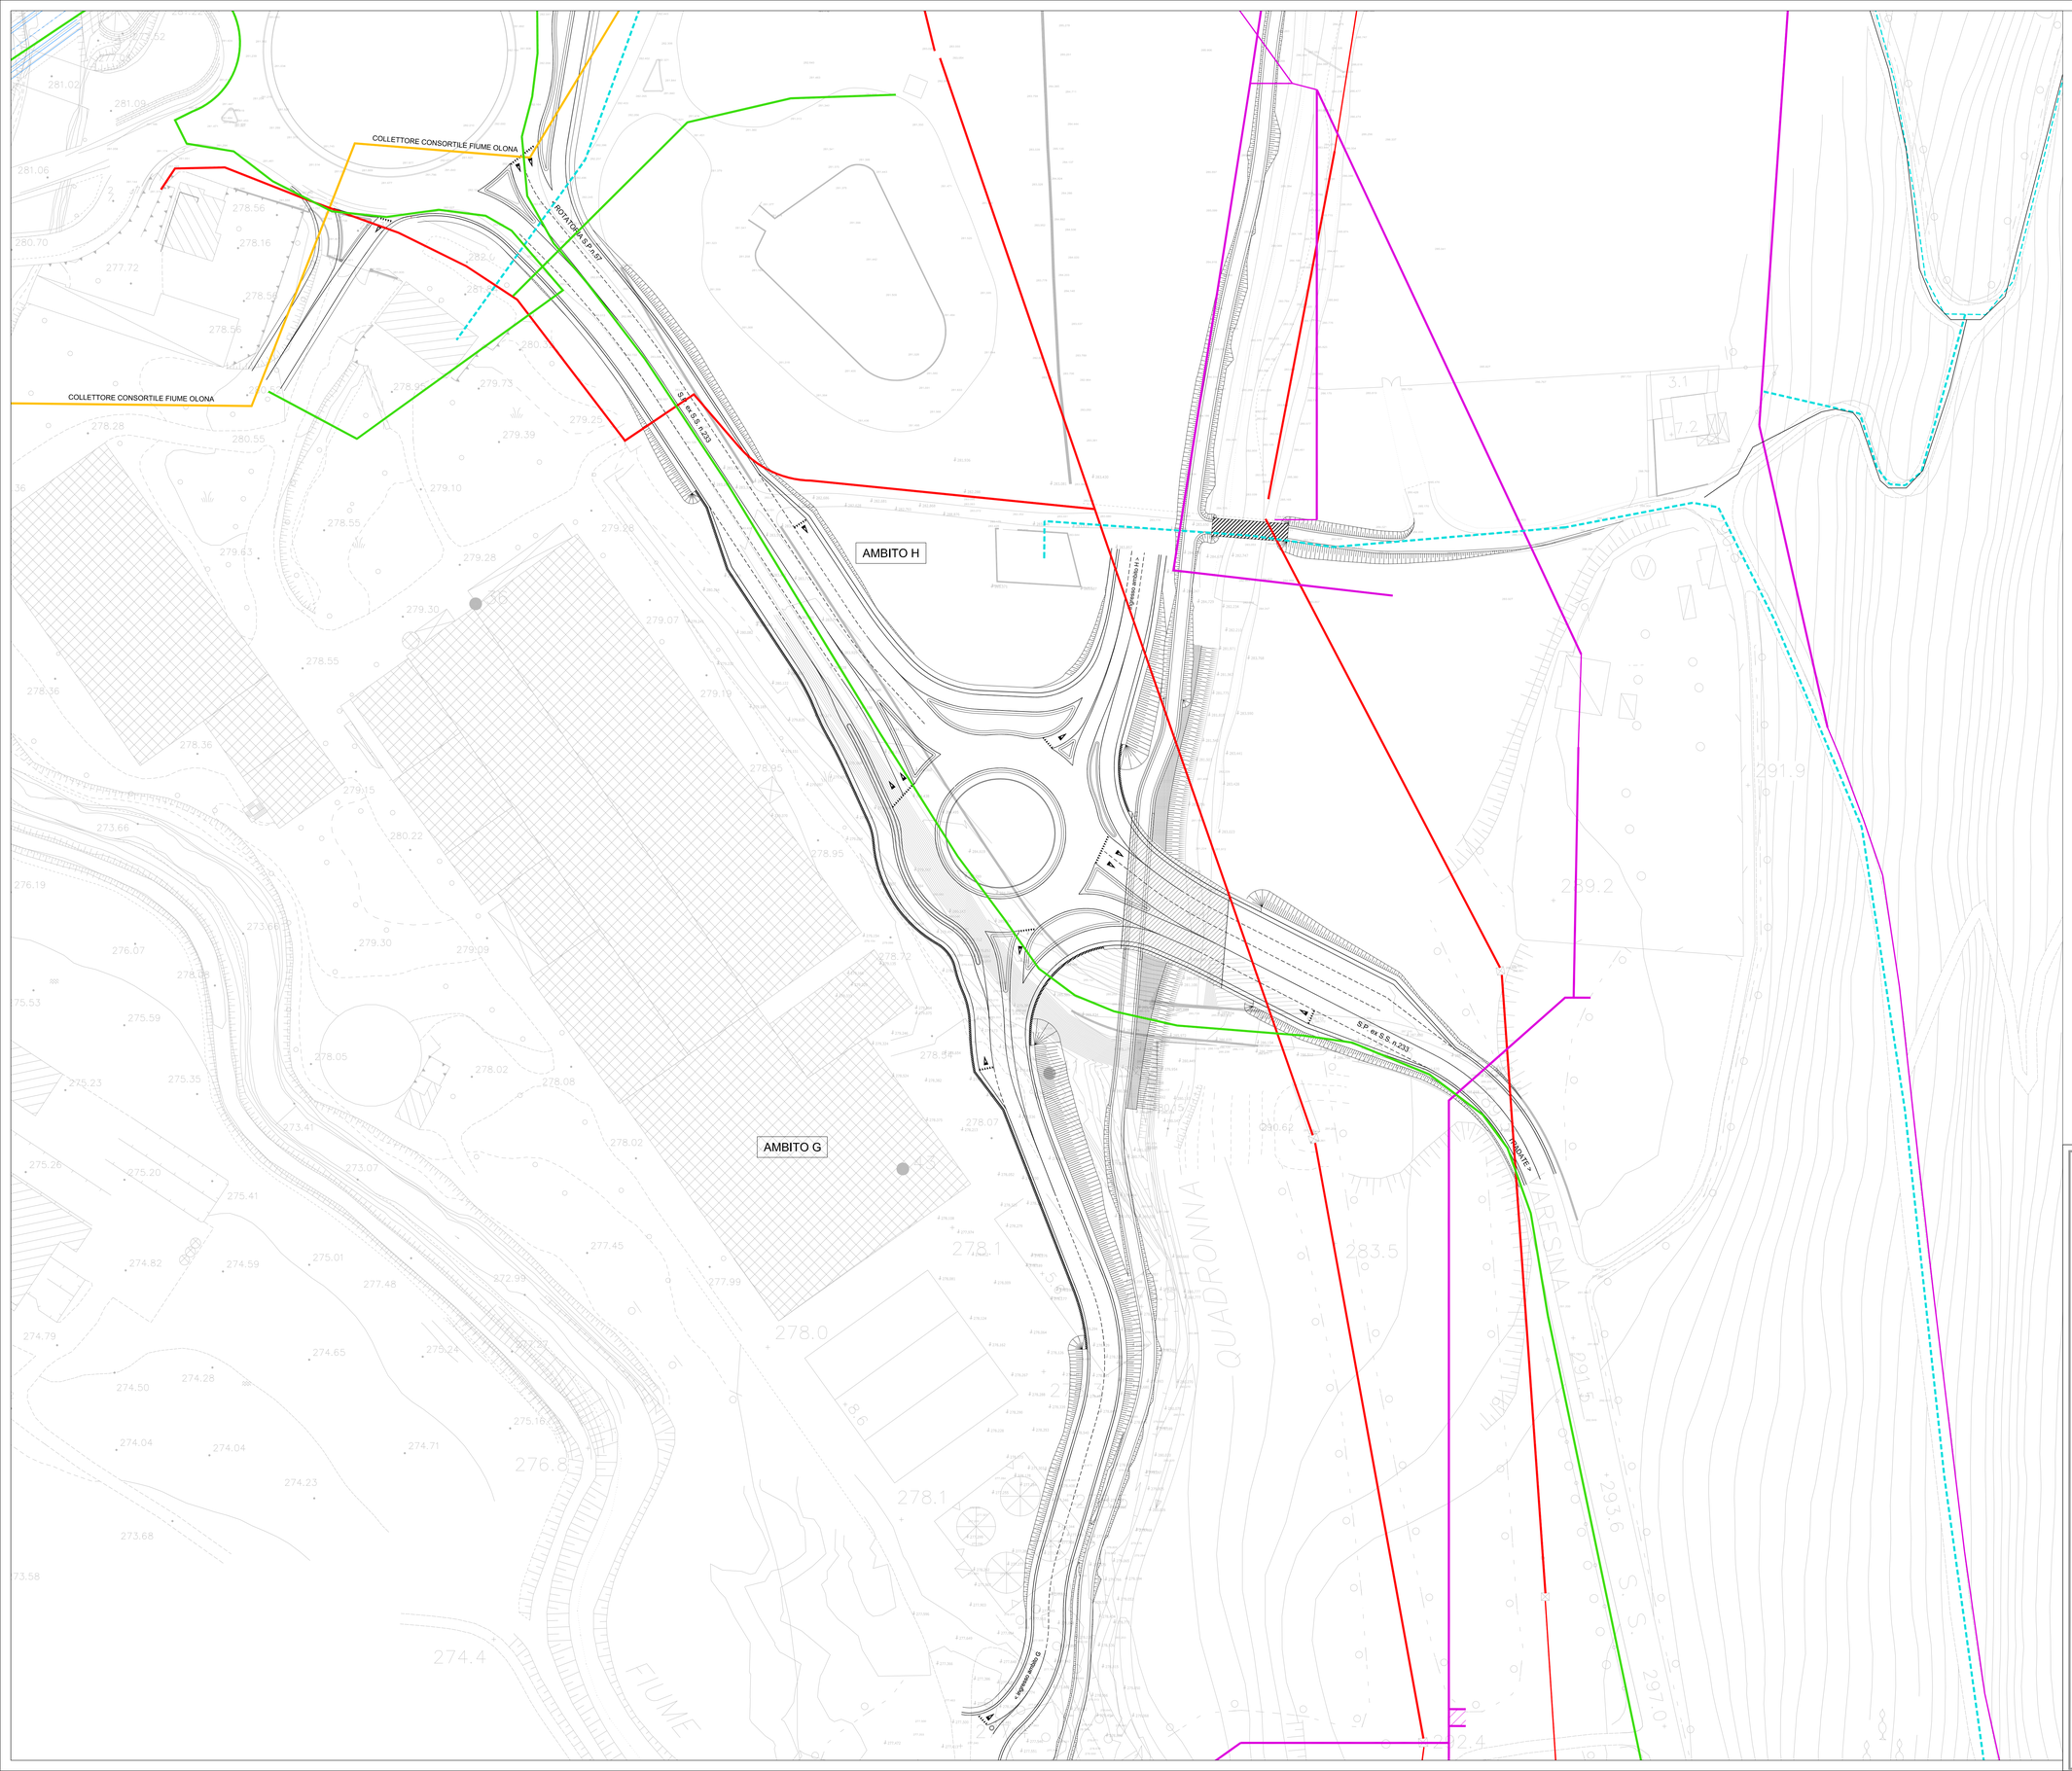

LEGENDA:

- Acquedotto
- Fognatura
- Gas (metanodotto SNAM)
- Telecom
- Enel

COMPAGNIA DEL TURISMO s.r.l.
Corso Matteotti, 8 - Milano
C.F.: 04609630969

SIDI s.r.l.
Via G. Morone, 4 - Milano
C.F./P.IVA: 05086370961

COMUNE DI VEDANO OLONA
COMUNE DI LOZZA

PIANO ATTUATIVO DI INIZIATIVA PRIVATA

Area"Località Fontanelle" Area G (Ex Cartiera) Area B/SU 2
Area"Località Fontanelle" Area H

SISTEMA VIABILISTICO E CICLOPEDONALE

MODIFICATA A SEGUITO DELLA CONFERENZA DI SERVIZI
di cui all'Art. 9 del D.Lgs. 114/98 per l'apertura di grande struttura di vendita

Planimetria ubicazione interferenze - stato di fatto

Titolo elaborato :
INTERFERENZE
Planimetria ubicazione interferenze - stato di fatto

All.to n.
G.01

Revisioni	Controllato	Approvato

Data : Maggio 2015
Agg.to :
Scala : 1:500

Concept Design :

Il Progettista :

add architecture design and development srl
via Vittor Pisani, 13 - 20124 Milano
t. +39 02 67479400 - f. +39 02 67479410
20090 Trezzano s/N (MI) - via Cassanese, 224
t. +39 02 48400484 - f. +39 02 91011 (centrale)

Consulenze :

Visto
COMPAGNIA DEL TURISMO s.r.l.
Corso Matteotti, 8 - Milano
C.F.: 04609630969

Visto
SIDI s.r.l.
Via G. Morone, 4 - Milano
C.F./P.IVA: 05086370961