




SEZIONE A - A

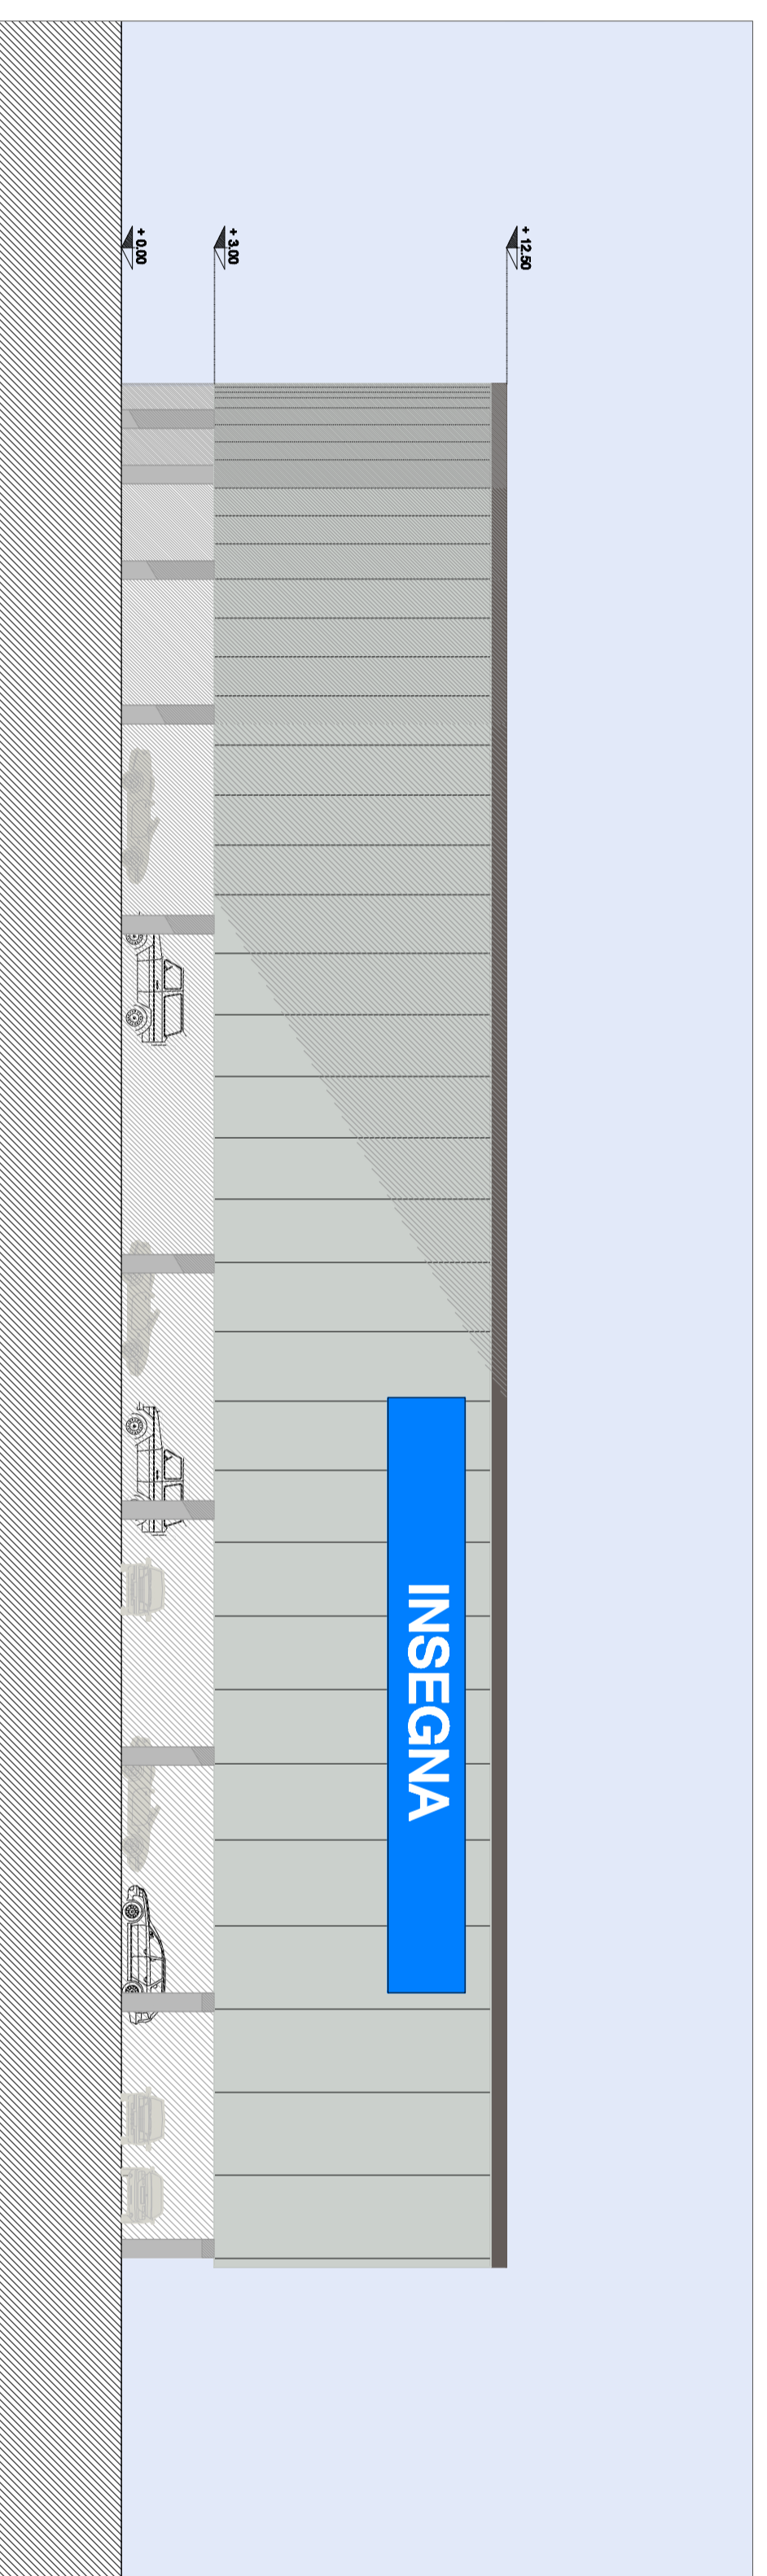


PROSPETTO LATERALE

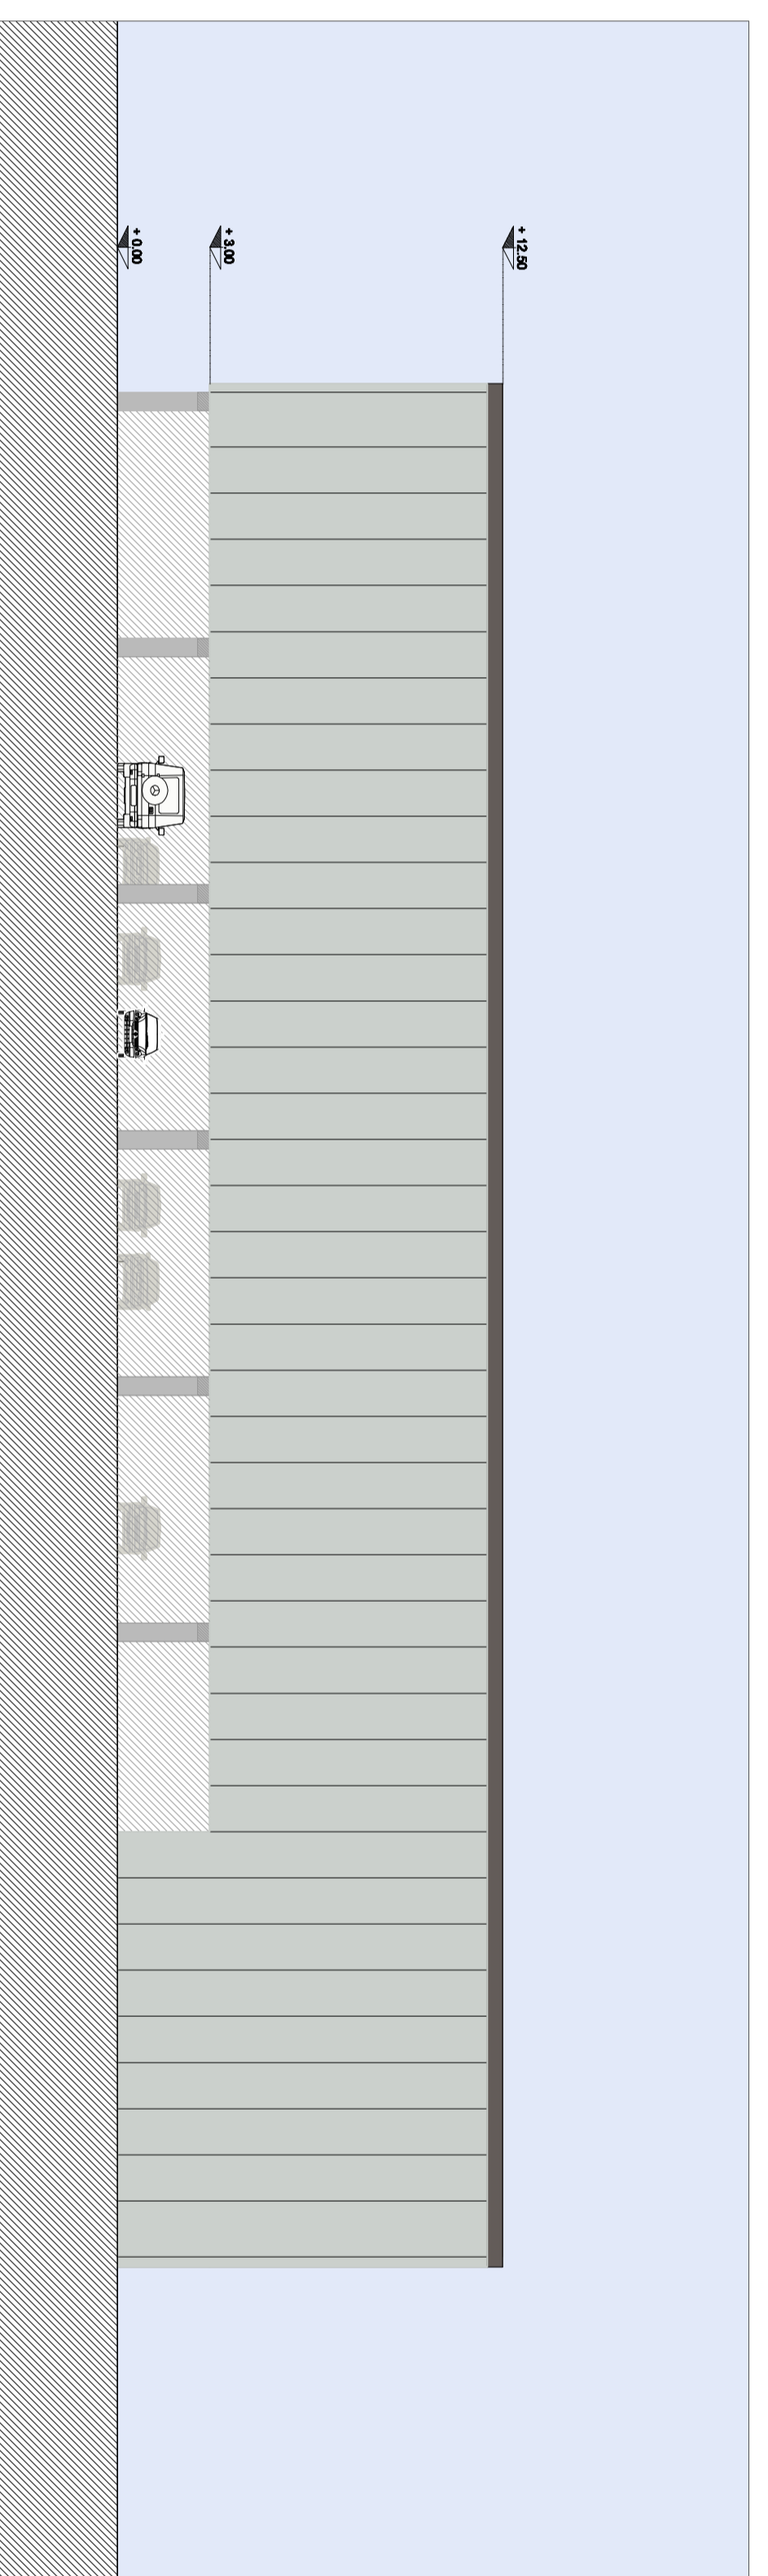

PROSPETTO LATERALE

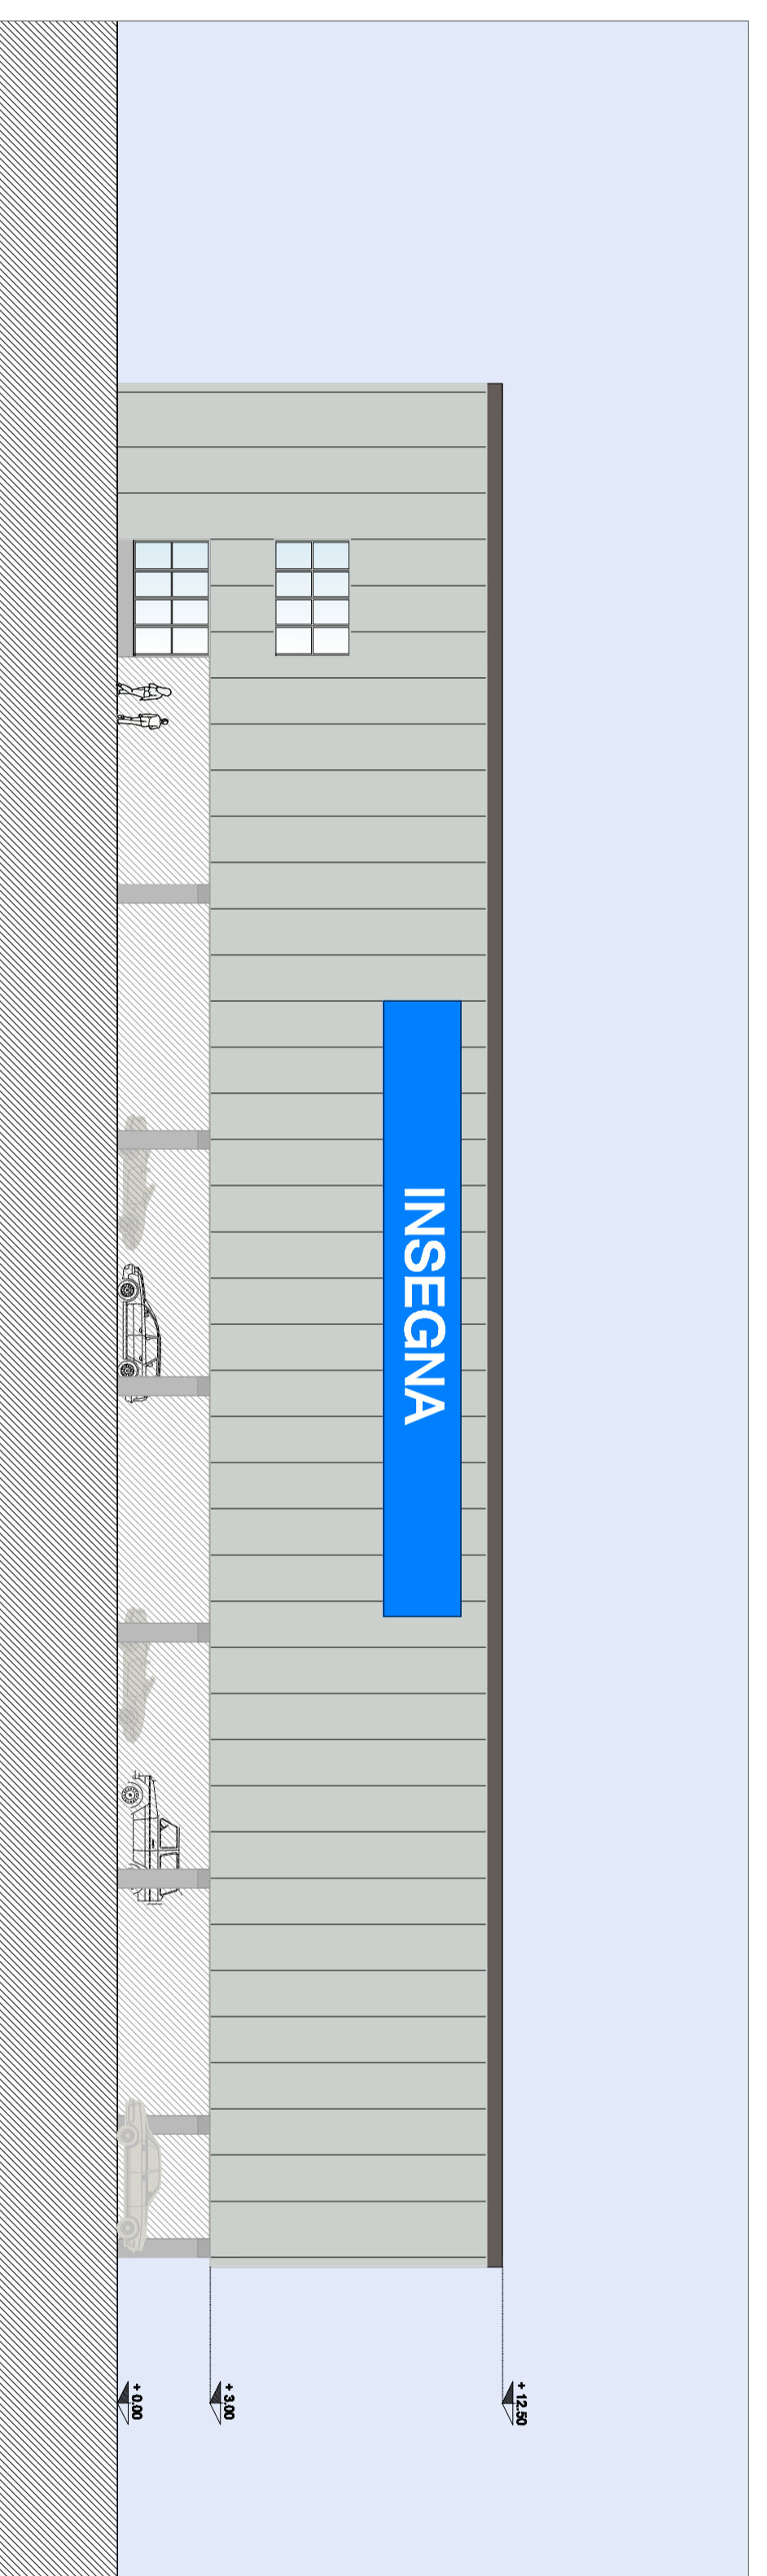

PROSPETTO FRONTALE

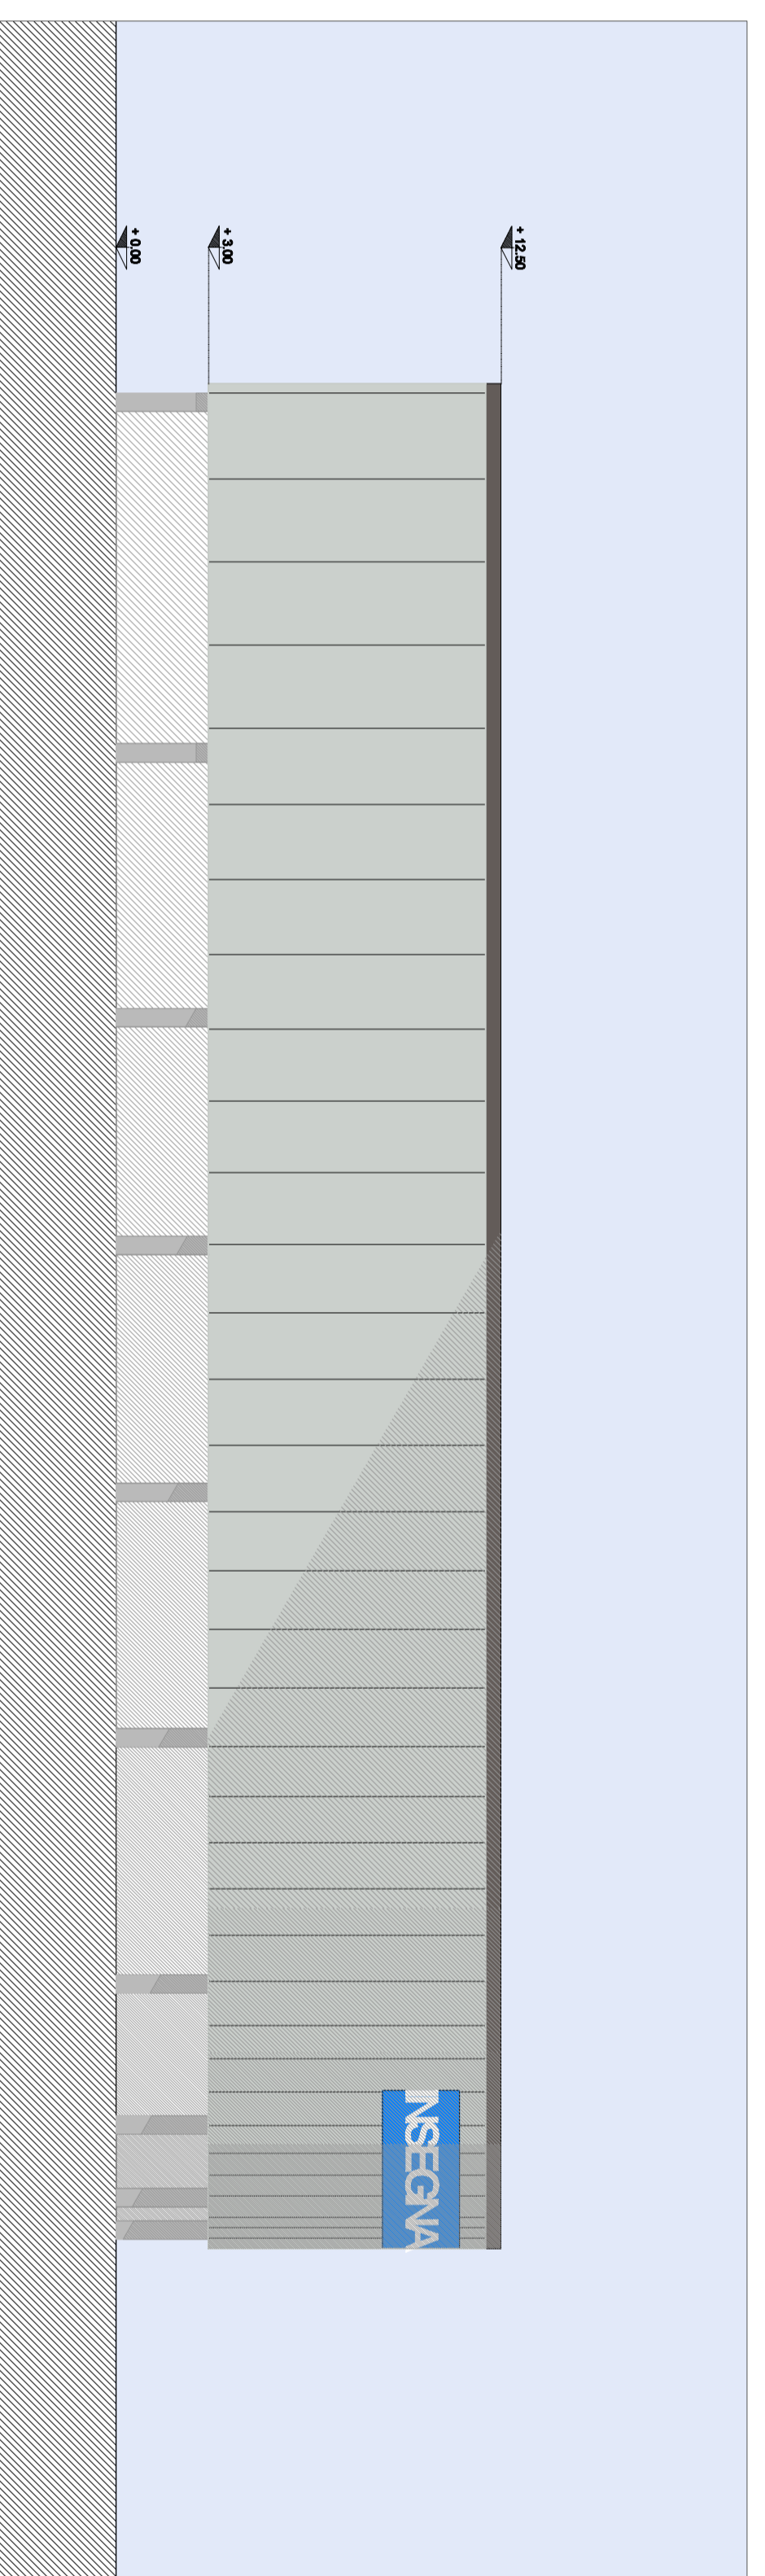

PROSPETTO RETROSTANTE

**COMPAGNIA DEL TURISMO s.r.l.**

Corso Matteotti, 8 - Milano  
C.F. : 04609630969

**COMUNE DI VEDANO OLONA  
COMUNE DI LOZZA**

**PIANO ATTUATIVO DI INIZIATIVA PRIVATA**  
Area "Località Fontanelle" Area G (EX Cartera)  
Area B/SU 2

TITOLO AUTORE:  
**EDIFICIO 2: SCHEMI PROSPETTI E  
SEZIONE DI PROGETTO** ALTA

**A\_08\_1**

Revisioni:  

Revisioni	Contenuto	Approvato	Data	Disegnato	Scala
1			08/08/2013		1:200

Consulente Disegni:

Il Progettista:

Visto

**COMPAGNIA DEL TURISMO s.r.l.**  
 C.F. : 04609630969