PLANIMETRIA GENERALE DI PROGETTO
CON ASSEGNAZIONE LOTTI E QUOTE MILLESIMALI scala 1:500

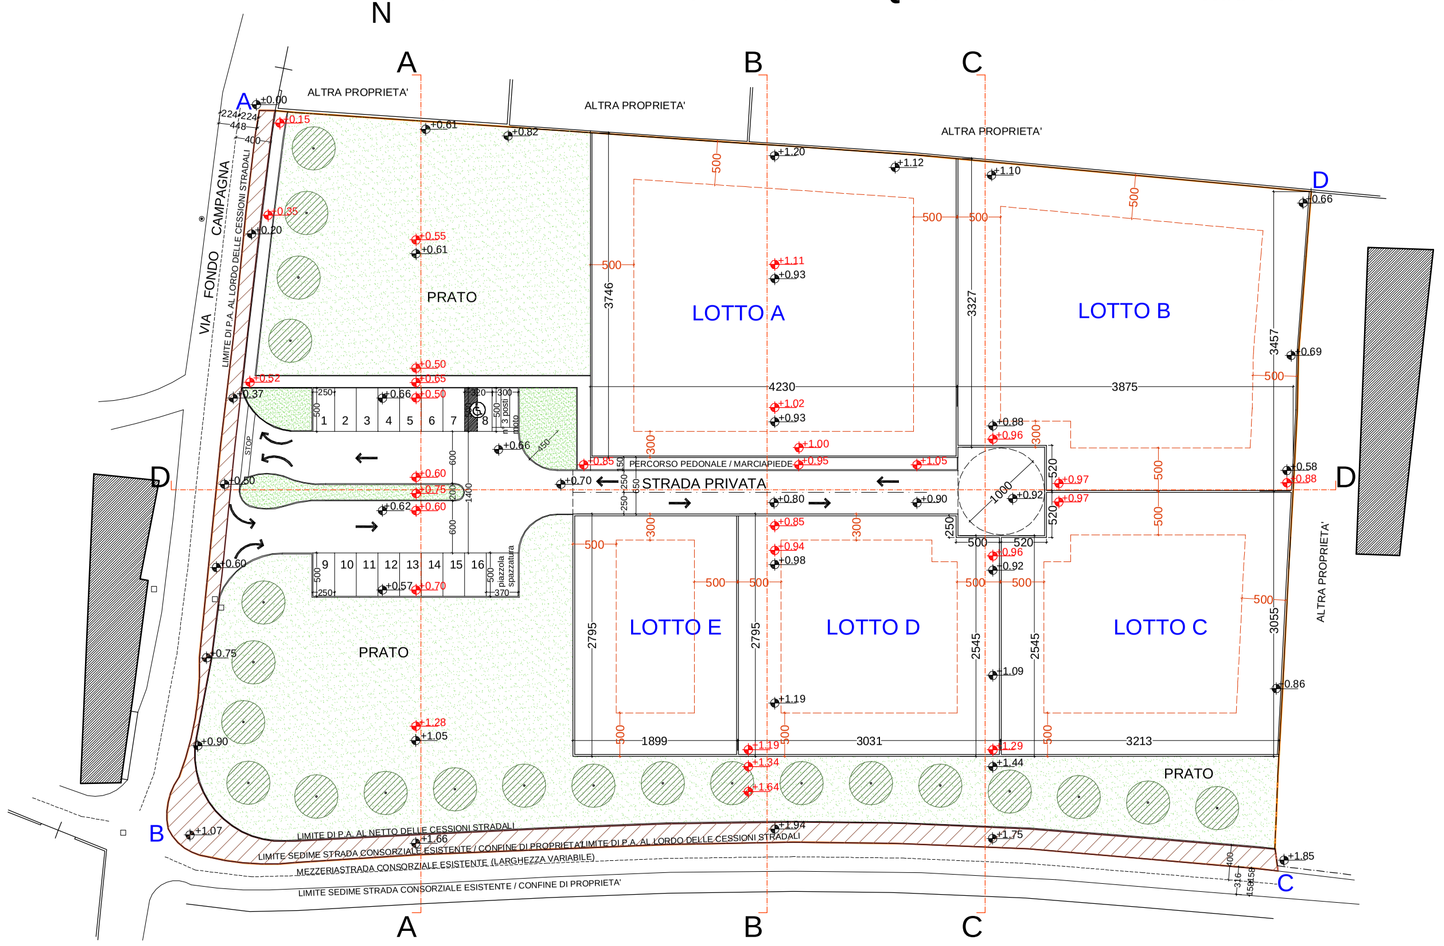

		INDICI URBANISTICI				
LOTTO / PROPRIETA'	MILLESIMI	SUPERFICIE FONDIARIA	VOLUME ASSEGNATO	H max	Rc	Sd
A / Mombelli Sergio De Giorgi Emilia	30,00 %	1.523,69 mq	1.909,33 mc	8,50 mt	40% Sf	30%Sf
B / Soc. MI.RI. s.r.l. Robbiati Michele	27,50 %	1.397,15 mq	1.763,57 mc	8,50 mt	40% Sf	30%Sf
C / Ghiringhelli Alberto	17,76 %	979,92 mq	1.035,40 mc	8,50 mt	40% Sf	30%Sf
D /Ghiringhelli Anna Maria	15,12 %	834,26 mq	560,85 mc	8,50 mt	40% Sf	30%Sf
E / Ghiringhelli Giancarlo	9,62 %	530,79 mq	560,85 mc	8,50 mt	40% Sf	30%Sf

LEGENDA

- A-D — LOTTO OGGETTO DI INTERVENTO (Superficie Territoriale)
- ±0.00 — QUOTE ALTIMETRICHE ESISTENTI
- ±0.00 — QUOTE ALTIMETRICHE DI PROGETTO
- LIMITI DI EDIFICABILITA' / SAGOMA DI MASSIMO INGOMBRO

SEZIONE A-A scala 1:250

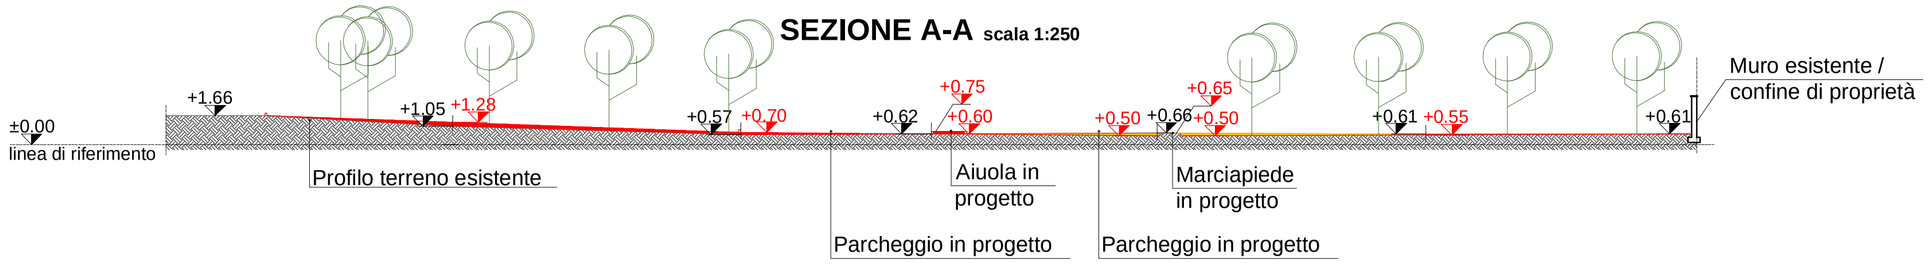

SEZIONE B-B scala 1:250

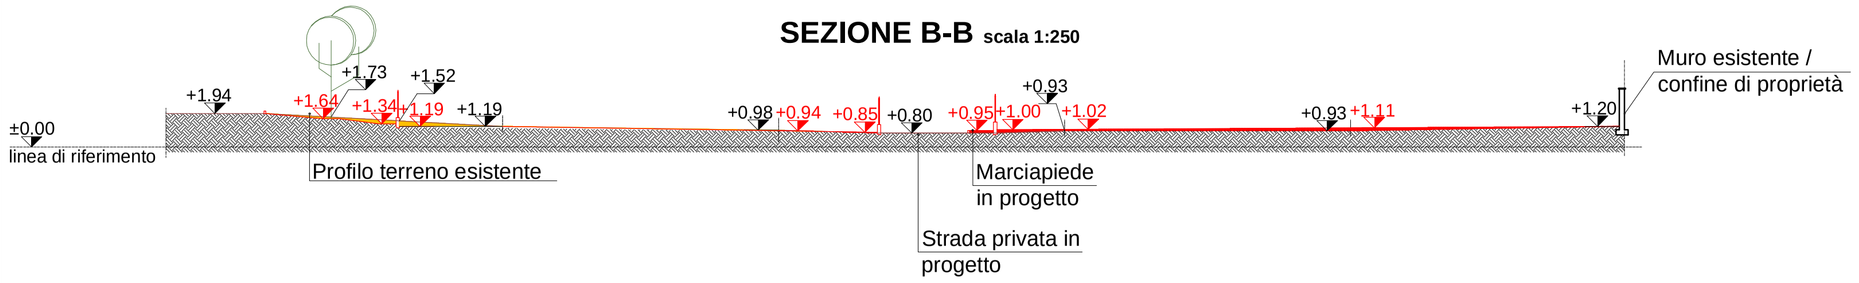

SEZIONE C-C scala 1:250

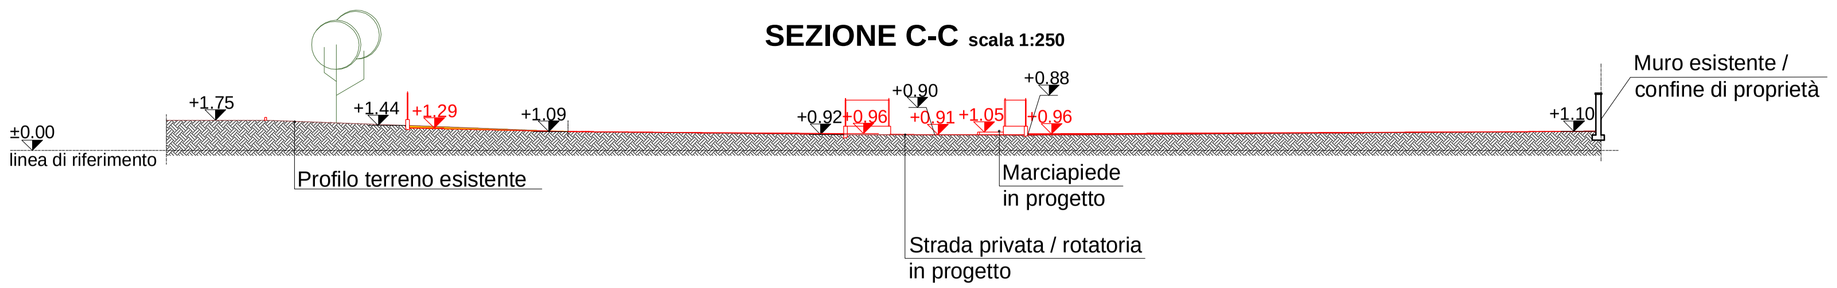

SEZIONE D-D scala 1:250

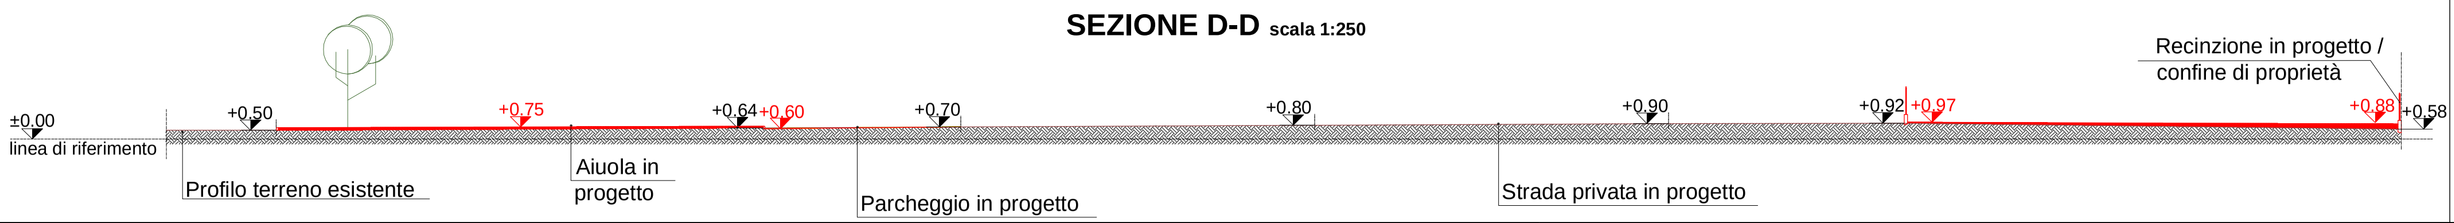

LEGENDA SEZIONI

- ±0.00 — QUOTE ALTIMETRICHE ESISTENTI
- ±0.00 — QUOTE ALTIMETRICHE DI PROGETTO
- TERRENO IN RIPORTO
- TERRENO IN STERRO

COMUNE DI VEDANO OLONA
Provincia di Varese

0 9 MAG 2015

PROPRIETARI PROPONENTI :

Sig.ra GHIRINGHELLI ANNA MARIA

Sig. GHIRINGHELLI ALBERTO

Sig. GHIRINGHELLI GIANCARLO

Soc. MI.RI. / Sig. ROBBIATI MICHELE

MI.RI. SRL
Via Vittor Pisani, 6 - MILANO
Tel 02 9659895 | Cell. 3483473582
P.IVA 03124840126 C.F. 97...

Sig. MOMBELLI SERGIO

Sig.ra DE GIORGI EMILIA

PROGETTISTI :

Dott. Arch. Mario Galbiati
Via Matteotti n° 51 - Mainate (VA)

Dott. Arch. Giulio Ivo Marelli
Via dei Boschi n° 2 - Casciago (VA)

Geom. Enrico Accardi
Via Barlassina n° 11/A - Vedano O. (VA)

denominazione

"AREA I DI TRASFORMAZIONE "
PIANO ATTUATIVO RICONFERMATO
VIA FONDO CAMPAGNA

tavola	oggetto
3	PLANIVOLUMETRICO GENERALE DI PROGETTO E SEZIONI RELATIVE

scala	data	agg.
1: 500	0 9 MAG. 2015	

collaboratori: Arch. Patrizia Magnani

protocollo: 1512