


OGGETTO: **PIANO DI CARATTERIZZAZIONE AI SENSI DEL D.LGS. 152/2006 DELL'EX CARTIERA SOTTRICI DI VEDANO OLONA (VA)**

COMMITTENTE: **COMPAGNIA DEL TURISMO S.r.l.**

TAV:	REV:	TITOLO:	
6	00	PIANO DELLE INDAGINI	
DATA: 03/02/2014			
COMMESSA:	FILE:	REDATTO:	VERIFICATO:
HS 657-13	Tav06.dwg	AP	SC

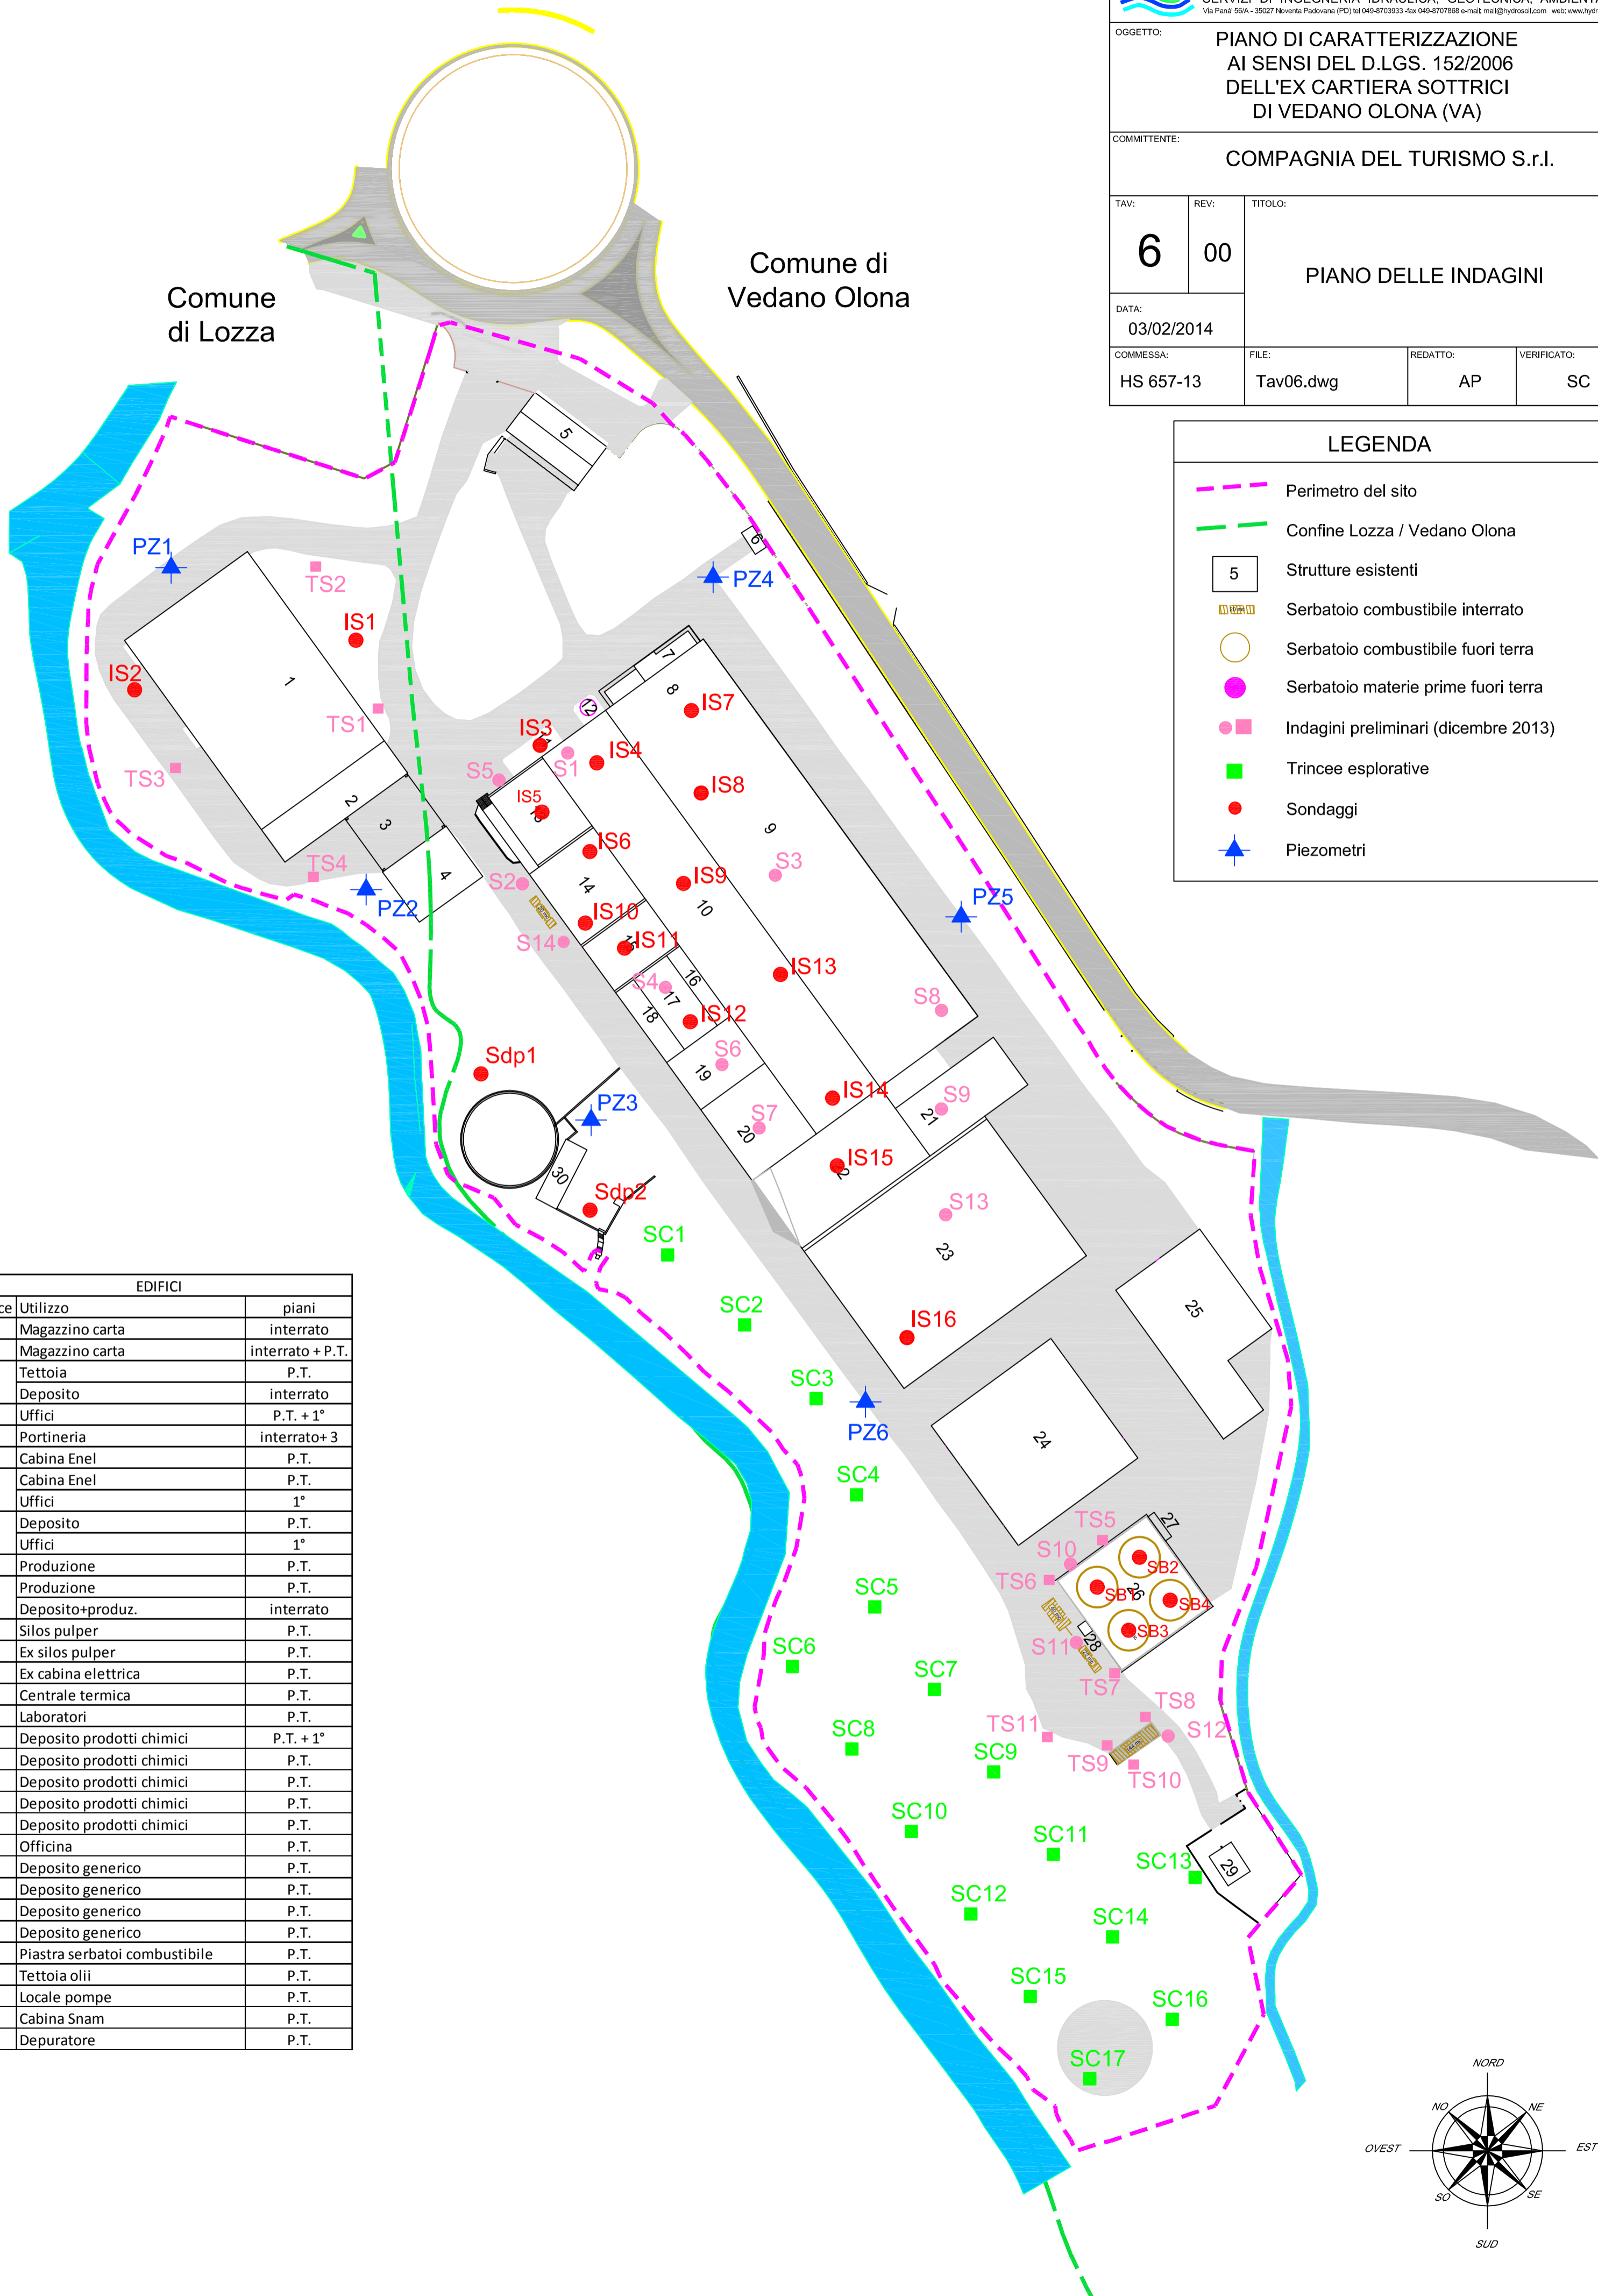

LEGENDA

- Perimetro del sito
- Confine Lozza / Vedano Olona
- 5 Strutture esistenti
- Serbatoio combustibile interrato
- Serbatoio combustibile fuori terra
- Serbatoio materie prime fuori terra
- Indagini preliminari (dicembre 2013)
- Trincee esplorative
- Sondaggi
- ▲ Piezometri

EDIFICI		
codice	Utilizzo	piani
1	Magazzino carta	interrato
2	Magazzino carta	interrato + P.T.
3	Tettoia	P.T.
4	Deposito	interrato
4	Uffici	P.T. + 1°
5	Portineria	interrato+ 3
6	Cabina Enel	P.T.
7	Cabina Enel	P.T.
7	Uffici	1°
8	Deposito	P.T.
8	Uffici	1°
9	Produzione	P.T.
10	Produzione	P.T.
10	Deposito+produz.	interrato
11	Silos pulper	P.T.
12	Ex silos pulper	P.T.
13	Ex cabina elettrica	P.T.
14	Centrale termica	P.T.
15	Laboratori	P.T.
16	Deposito prodotti chimici	P.T. + 1°
17	Deposito prodotti chimici	P.T.
18	Deposito prodotti chimici	P.T.
19	Deposito prodotti chimici	P.T.
20	Deposito prodotti chimici	P.T.
21	Officina	P.T.
22	Deposito generico	P.T.
23	Deposito generico	P.T.
24	Deposito generico	P.T.
25	Deposito generico	P.T.
26	Piastra serbatoi combustibile	P.T.
27	Tettoia olii	P.T.
28	Locale pompe	P.T.
29	Cabina Snam	P.T.
30	Depuratore	P.T.

