




OGGETTO: PIANO DI CARATTERIZZAZIONE  
AI SENSI DEL D.LGS. 152/2006  
DELL'EX CARTIERA SOTTRICI  
DI VEDANO OLONA (VA)

COMMITTENTE: COMPAGNIA DEL TURISMO S.r.l.

TAV:	REV:	TITOLO:
7	00	RETE DI MONITORAGGIO DELLA FALDA

DATA: 03/02/2014

COMMESSA:	FILE:	REDATTO:	VERIFICATO:
HS 657-13	Tav07.dwg	AP	SC

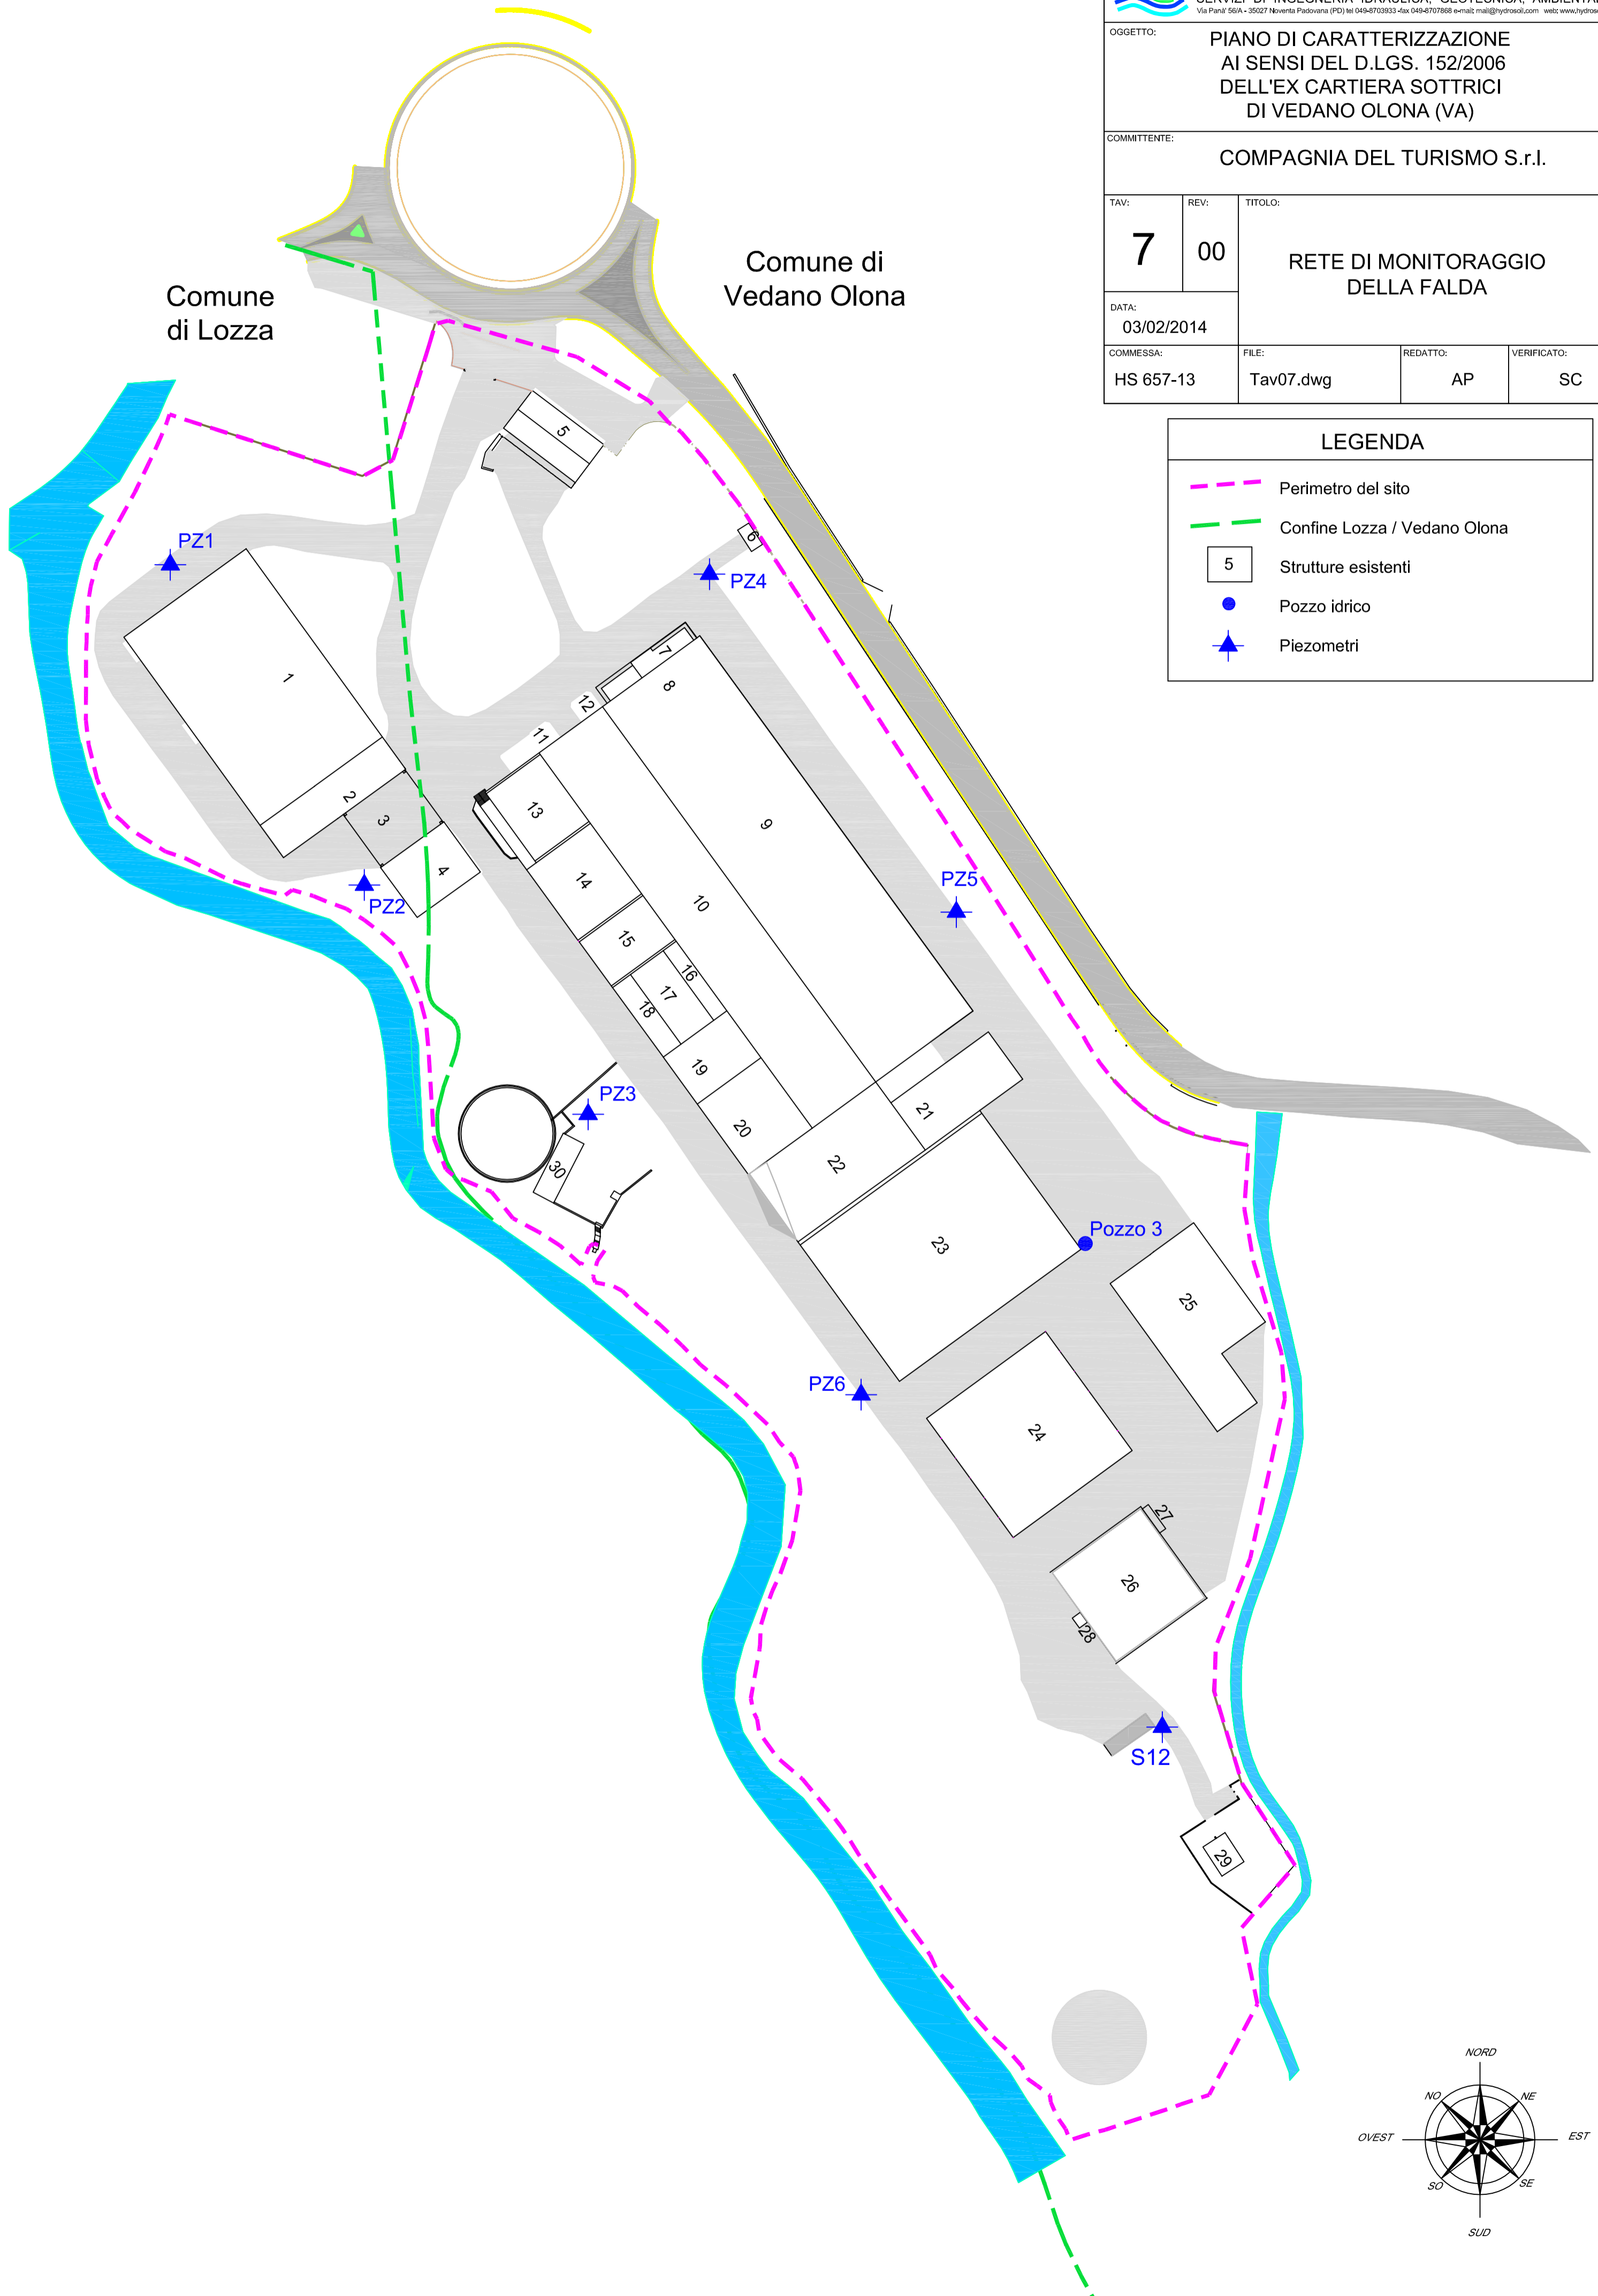

**LEGENDA**

- Perimetro del sito
- Confine Lozza / Vedano Olona
- 5 Strutture esistenti
- Pozzo idrico
- ▲ Piezometri

