COMUNE DI VEDANO OLONA (VA)

CENTRO RIEDUCAZIONE EQUESTRE "L'ARCA DEL SEPRIO"
PIANO DI LOTTIZZAZIONE DELL'AMBITO URBANO DI COMPLETAMENTO "A.U.R.C. - AREA L"
DENOMINATO "L'ARCA DEL SEPRIO "
ai senti dell'articolo 46 L.R. 11/03/2005 n 12°

TAVOLA
PLANIMETRIA GENERALE E SEZIONI
ALLEGATO 3 e 4

20.02.15	SG	
14.01.15	SG	
24.03.14	SG	SCALA 1 : 500
25.01.11	SG	0 5 10 20m
09.03.10	SG	rs.c Vd_pls_lottizzazione_2015
26.03.15	SG	
24.10.08	SG	VERSIONE C

N° ORDINO 3

COMMITTENTE
O.N.L.U.S. CENTRO RIEDUCAZIONE EQUESTRE "L'ARCA DEL SEPRIO"
Via Andrea Doria n. 32/34
Vedano Olona (VA)

PROGETTISTA
Ing. Giuseppe Bertani
C.F. BRTGPP51D28F463U
ALBO VARESE n° 1384

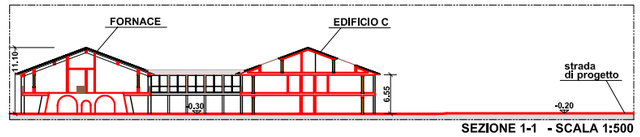

SEZIONE 1-1 - SCALA 1:500

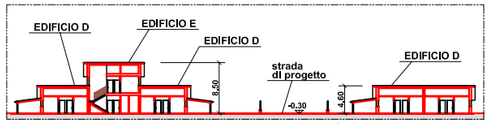

SEZIONE 2-2 - SCALA 1:500

LEGENDA
- PERIMETRO PIANO DI LOTTIZZAZIONE
- AREA IN CESSIONE
- AREA ASSOGGETTATA AD USO PUBBLICO

MAPPALE 4100

MAPPALE 77

VIA ANDREA DORIA

PARCHEGGIO P.A. n.58

AREA ASSOGGETTATA AD USO PUBBLICO

AREA ASSOGGETTATA AD USO PUBBLICO
SUPERFICIE STANDARD
mq 158 - n° 12 POSTI AUTO

COSTRUZIONE ESISTENTE

FORNACE ESISTENTE

BOX ANIMALI

PADDOK

AREA GIOCOCCOLE

LIMITE ZONA DI RISPETTO DEL PUNTO DI CAPTAZIONE DELLE OPERE IDRICHE

TONDINO COPERTO

BOX CAVALLI

DEPOSITO

ZONA AGRICOLA

MANEGGIO

MANEGGIO SCOPERTO

CONCIMAIA

TETTOIA

AREA ASSOGGETTATA AD USO PUBBLICO

±0.00 -0.14 -0.20 -0.30 -0.30 +0.50 +0.60 +0.30 +0.60 +0.40 -0.20 -0.30 -0.35 -0.35 -0.30 -0.40 -0.47 -0.53 -0.90 -0.60 -0.60