



PIANTA PIANO TERRA

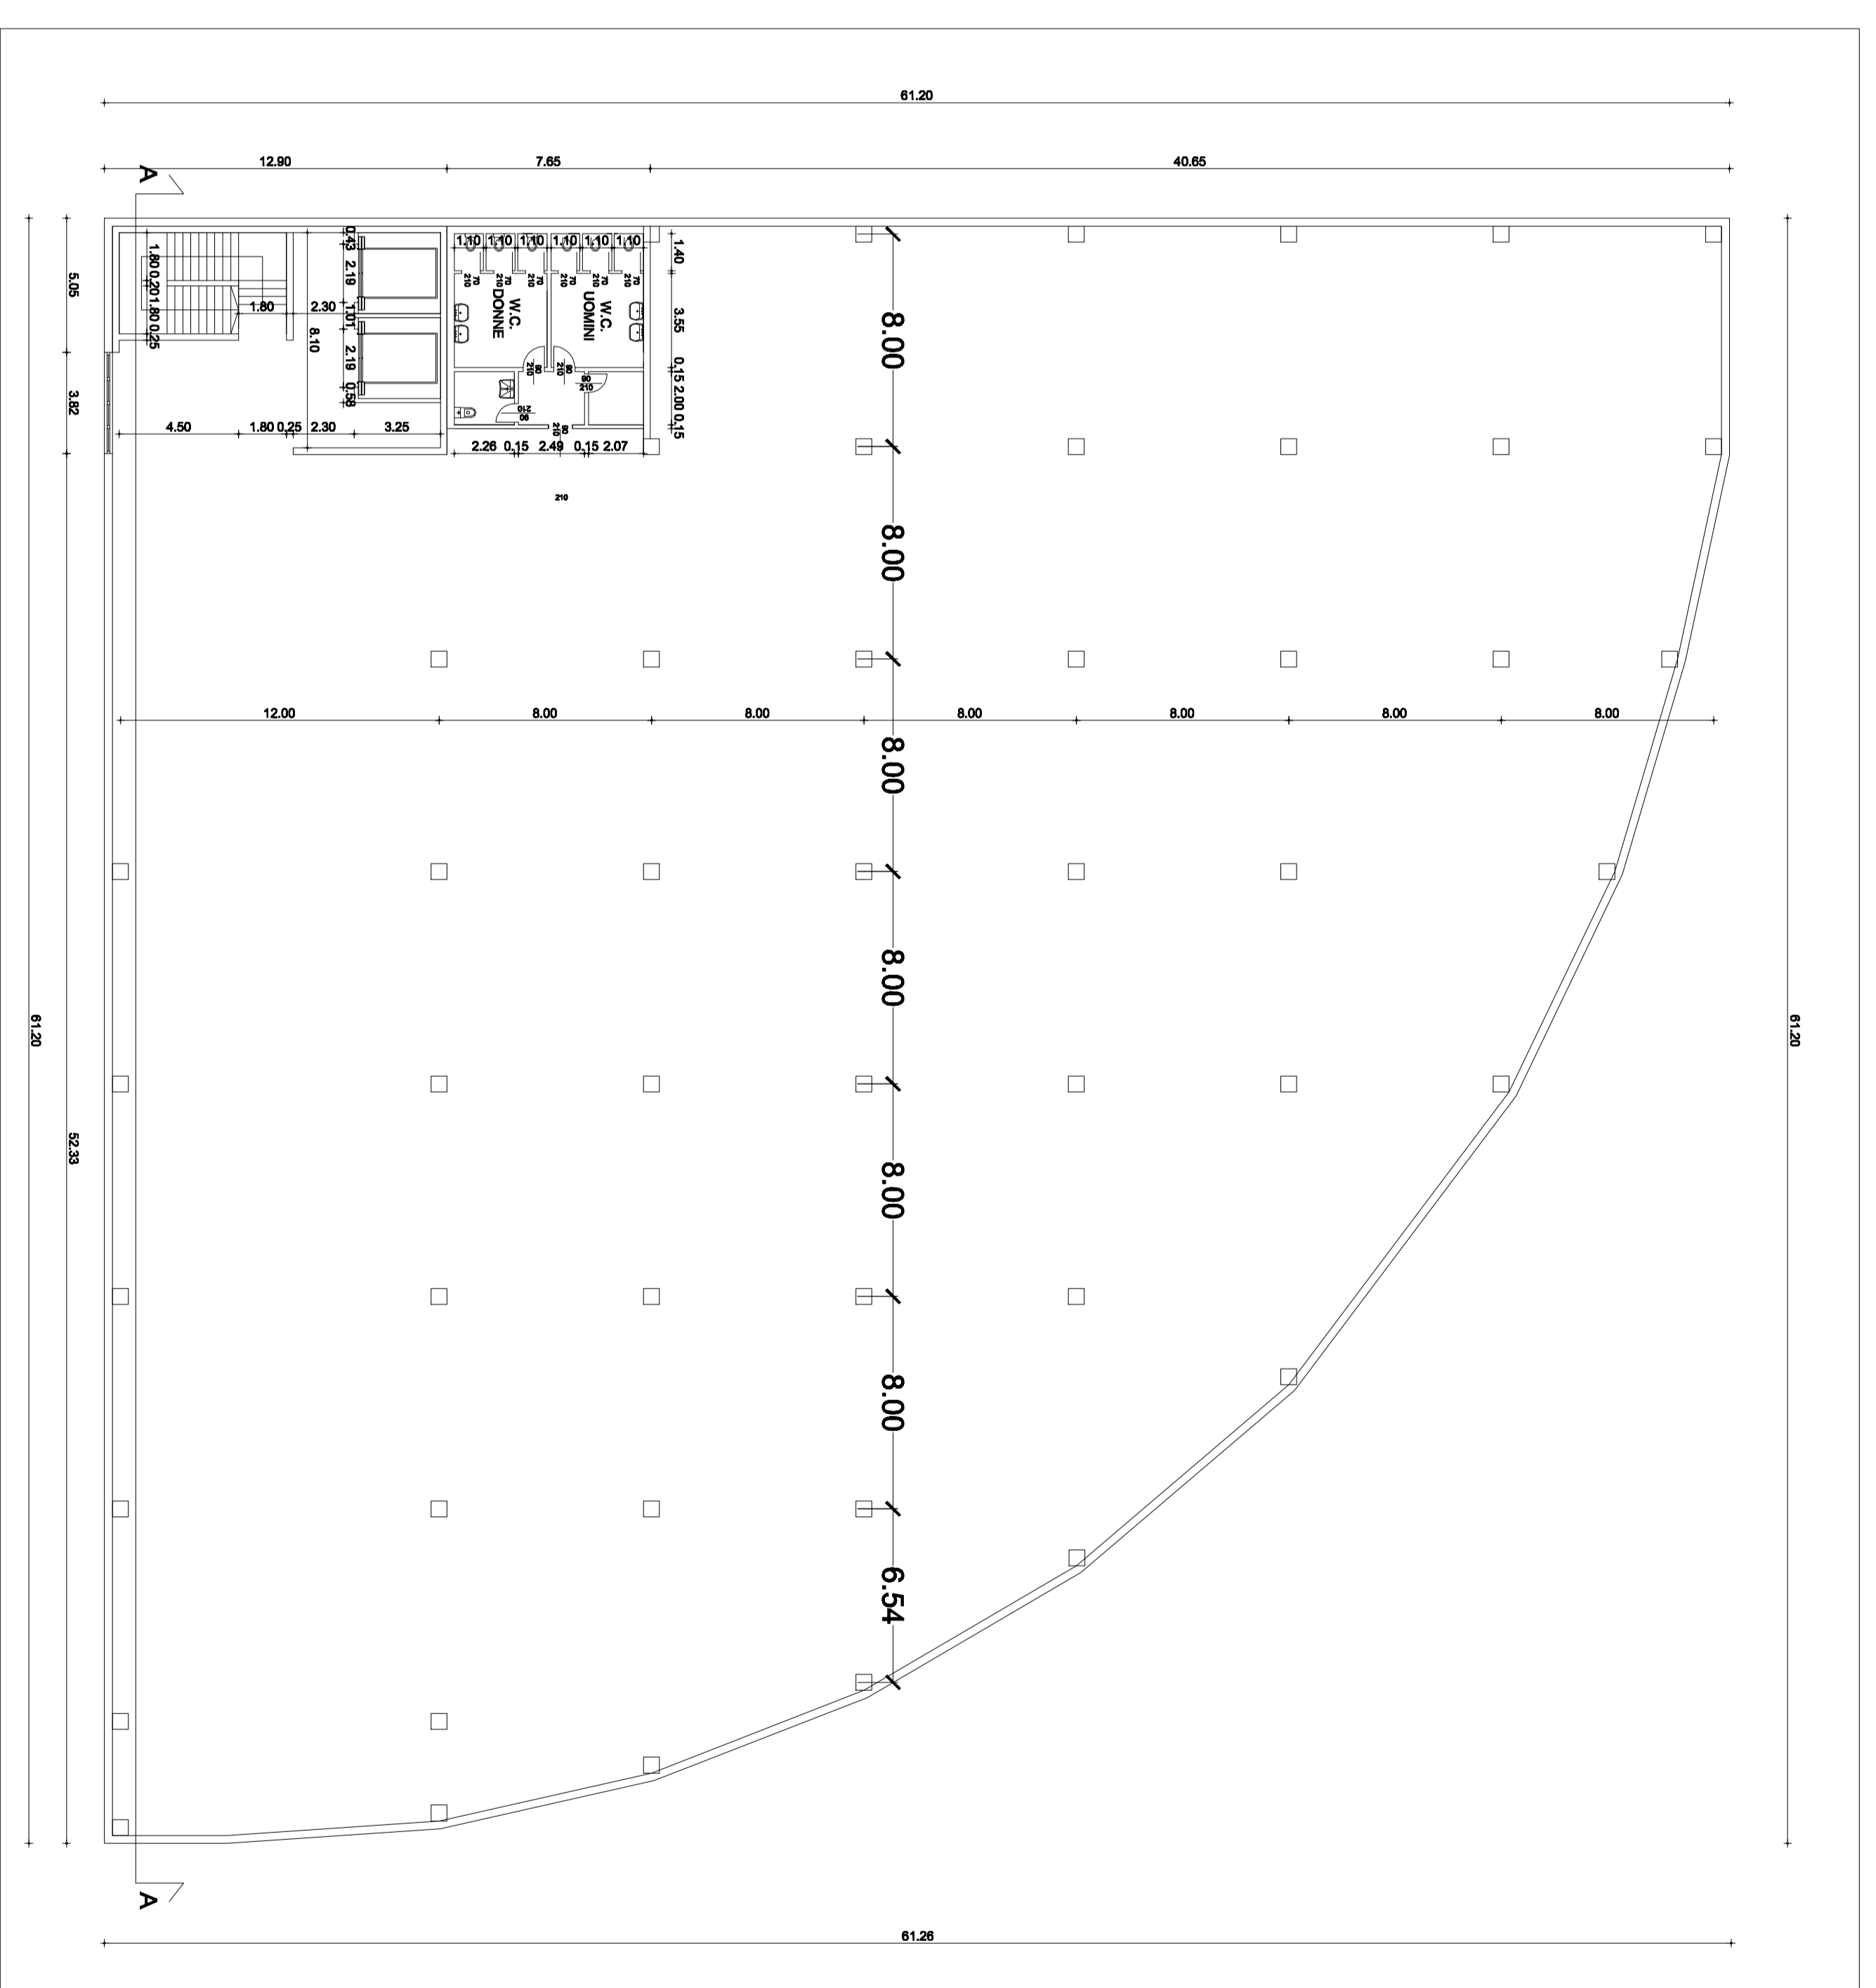

PIANTA PIANO PRIMO

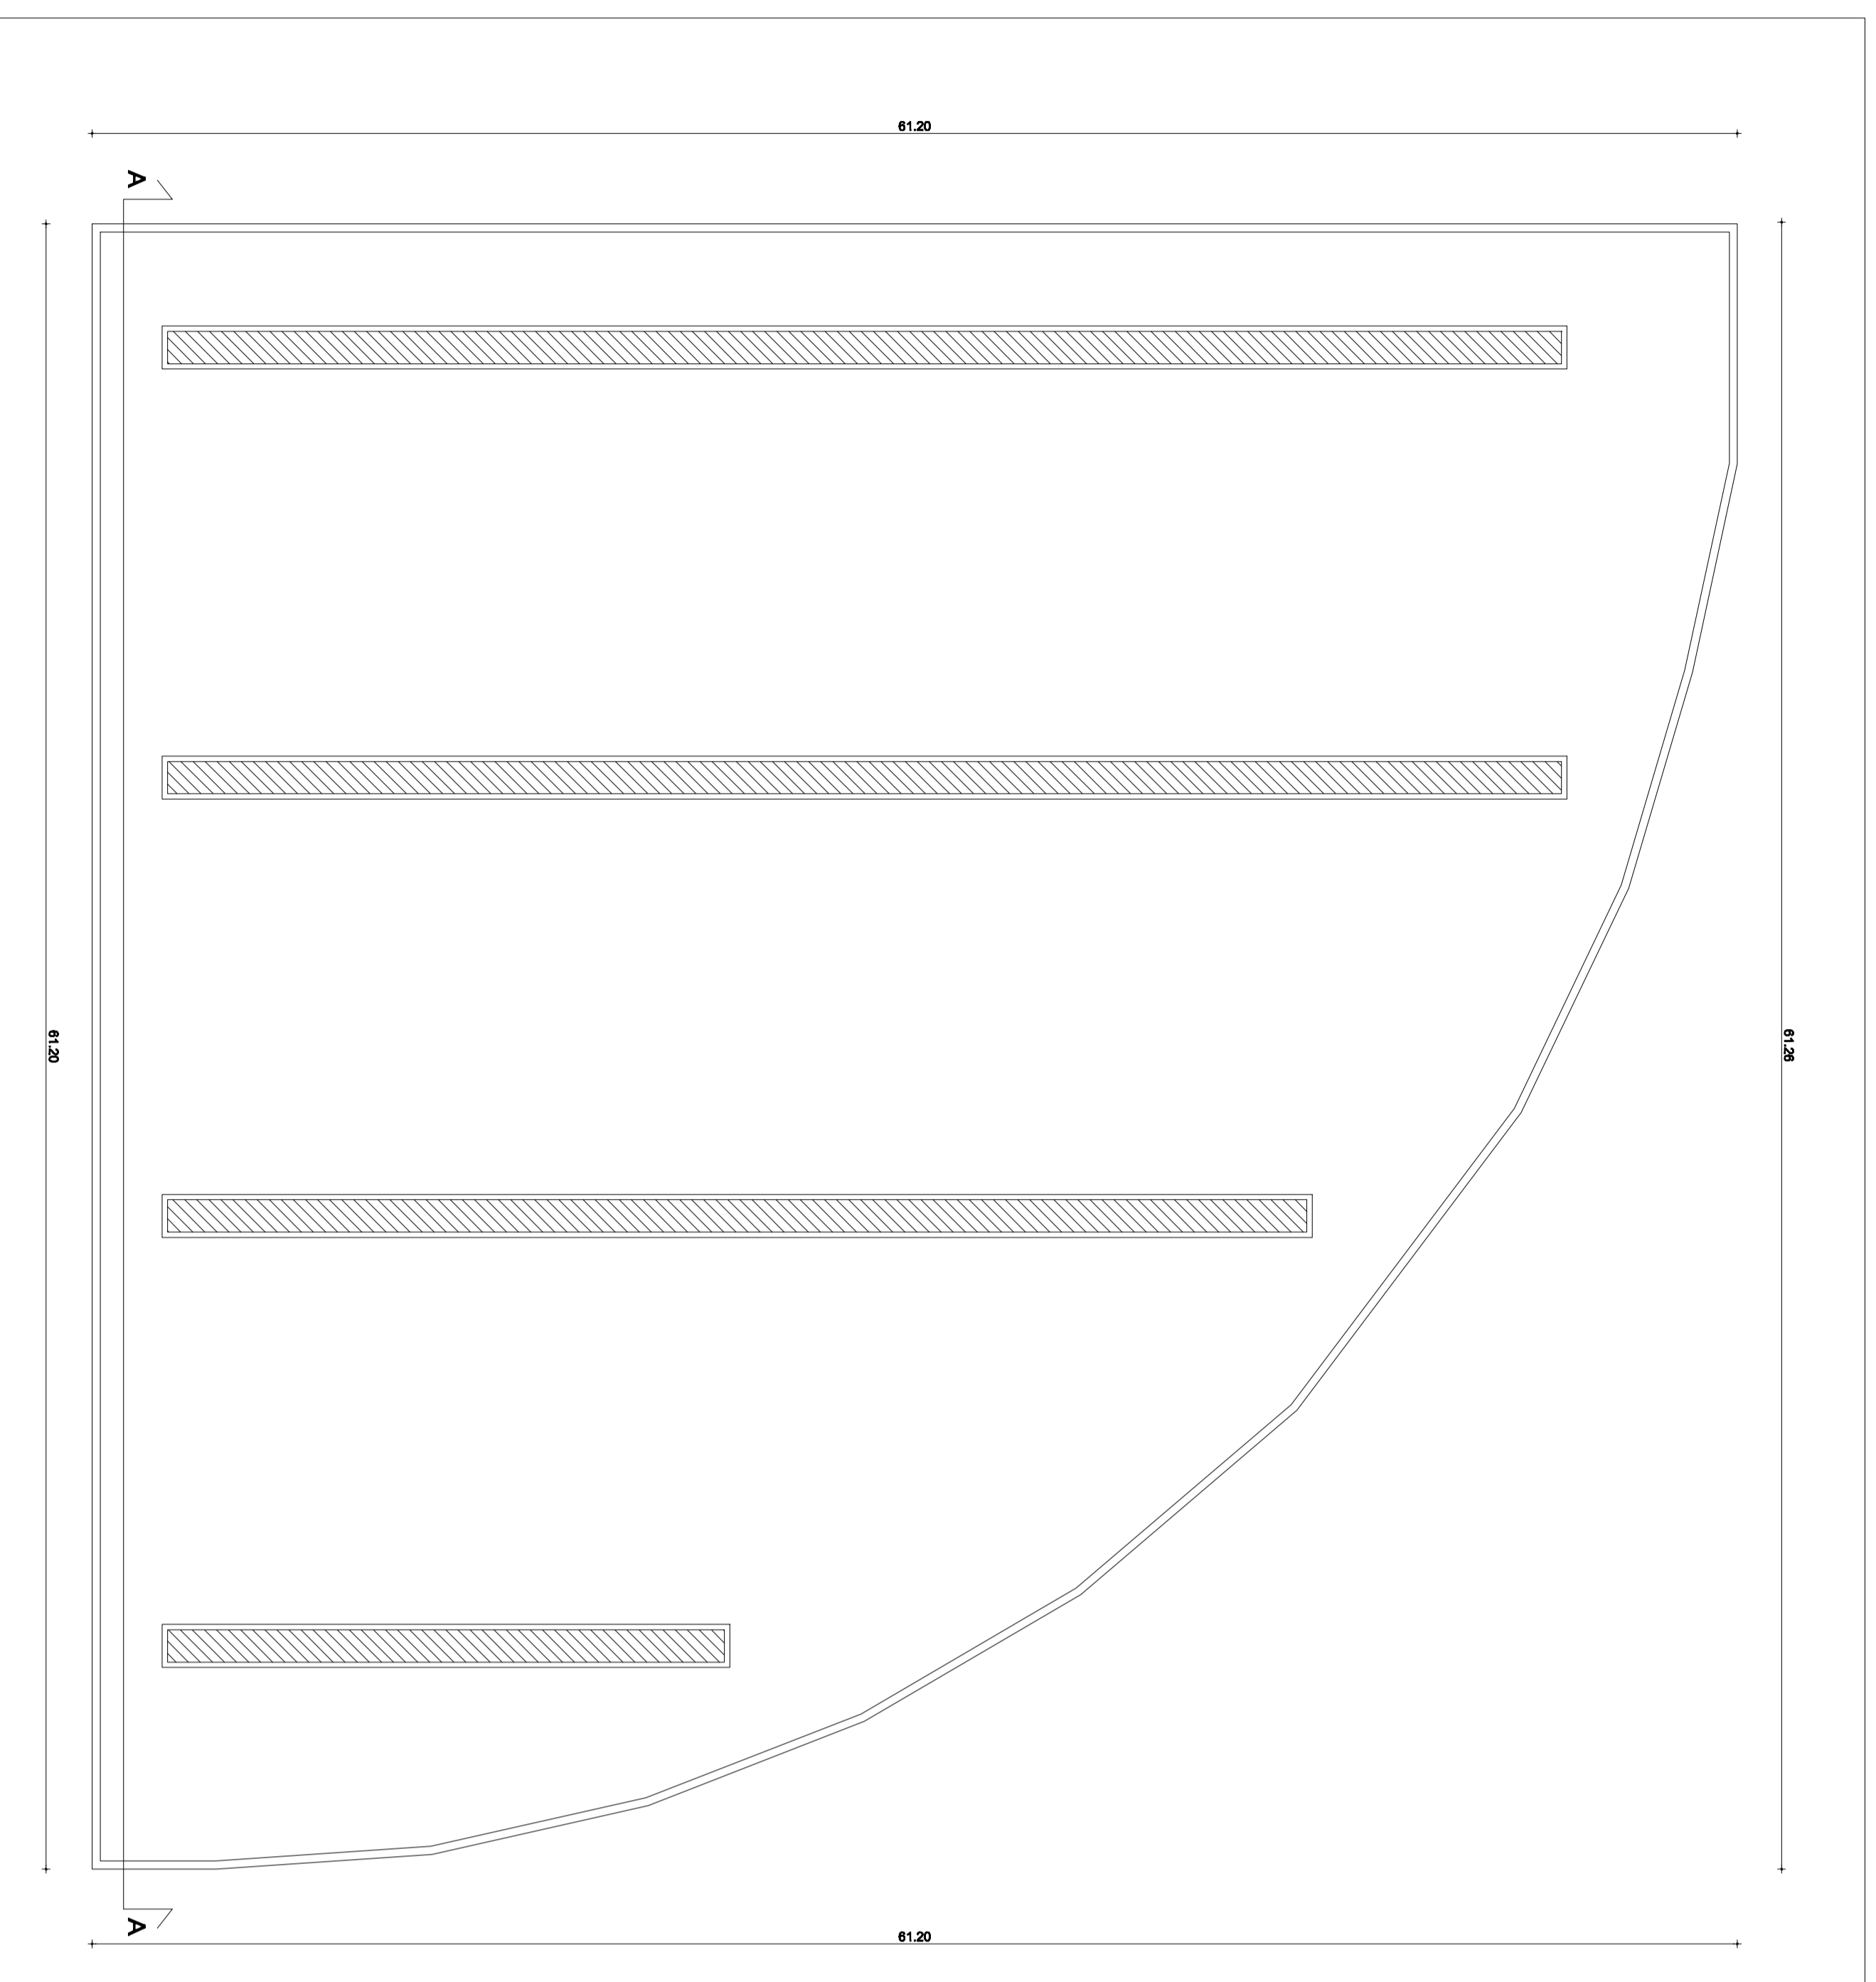

PIANTA PIANO COPERTURA

COMPAGNIA DEL TURISMO s.r.l.
 Corso Matteotti, 8 - Milano
 C.F. : 04609630969

COMUNE DI VEDANO OLONA
COMUNE DI LOZZA

PIANO ATTUATIVO DI INIZIATIVA PRIVATA
 Area "Località Fontanelle" Area G (EX Cantiera)
 Area B/SU 2


TITOLO AUTORE:
EDIFICIO 2:
SCHEMI PIANTE DI PROGETTO ALTA 0

Revisioni:

Consulenza	Approvato	Data:	08/08/2013
Autore:		Scala:	1:200

Consulenti Progettisti: Completato:

Il Progettista:

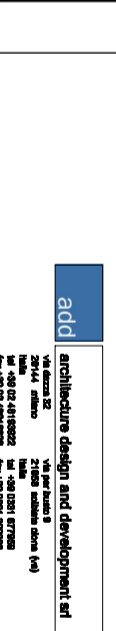

Visto: Visto:

COMPAGNIA DEL TURISMO s.r.l.
 C.F. : 04609630969